


LEGENDA

	Bestaande situatie
	Kadastrale grens
	As rijbaan
	Trottoirband 130/150x250 mm
	Opsluitband 100x200 mm
	Opsluitband 150x250 mm
	Geleideband 50/200x250 mm
	Inritblokken 450x500x180mm (particuliere inritten)
	Betonstraatstenen keifmaat, halfsteensverband (raabstroom)
	Asfalt (rijbaan)
	Betonstraatstenen, Baleno geel 450, keifmaat, keperverband (plateau)
	Betonstraatstenen donkerbruin, keifmaat, keperverband (rijbaan)
	Betonstraatstenen grijs, keifmaat, elleboogverband (inritten en kiss&ride strook)
	Betonstraatstenen zwart, keifmaat, elleboogverband (parkeervakken)
	Betontegels grijs, 300x300x45 mm, halfsteensverband (voetpad)
	Betontegels grijs, 300x300x60 mm, halfsteensverband in stroomlagen (particuliere inritten in voetpad)
	Betontegels grijs, 300x300x80 mm, halfsteensverband in stroomlagen (inritconstructies)
	Groenvak, richting n.t.b.
	Bestaande boom (handhaven)
	Nieuwe boom (indien langs NUTS-tracé wortelscherm toepassen)
	Lichtmast, bestaand / te verplaatsen
	Kunststof anti parkeerpaal

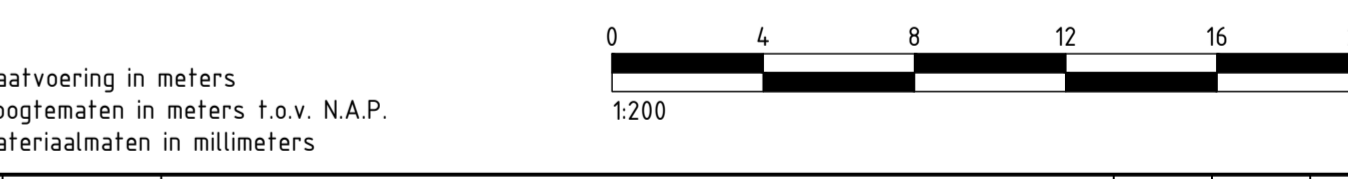

10-01-07-2022	Eerste uitgifte	PSTU	MMUI	MHAC
Nr. Datum:	Omschrijving	Gefek.	Contr.	Geauf.

unihorn
verbinders in infra

Unihorn bv
Postbus 58
1633 ZH Avenhorn
info@unihorn.nl
unihorn.nl

Vestiging Medemblik
Aanbeeld 1
1671 NT Medemblik
0229-547950


Geodata & Monitoring
Milieu
Ontwerp
Verhandingen
Asset Management

Opdrachtgever : GEMEENTE HOLLANDSKROON

Project : RECONSTRUCTIE D. LUBBERTSTRAAT EN W. SPAANSWEG TE BREEZAND

Onderwerp : DEFINITIEF ONTWERP NIEUWE SITUATIE W. SPAANSWEG

Gefekend door: P. STURM	Projectnummer: 3905-21304-01	Besteknummer: -	Schaal: 1:200	Formaat: A10	GR-registratie: -
Gecontroleerd door: M. MUILEBROOD	Tekeningnaam: 20-VRH-30001	Documenttype: TEKENING	Blad: 01	Van: 03	Eerste uitgifte: 01-07-2022
Geautoriseerd door: M. HACK	Documentnaam: 21304-01-20-VRH-30001	Status: DEFINITIEF			

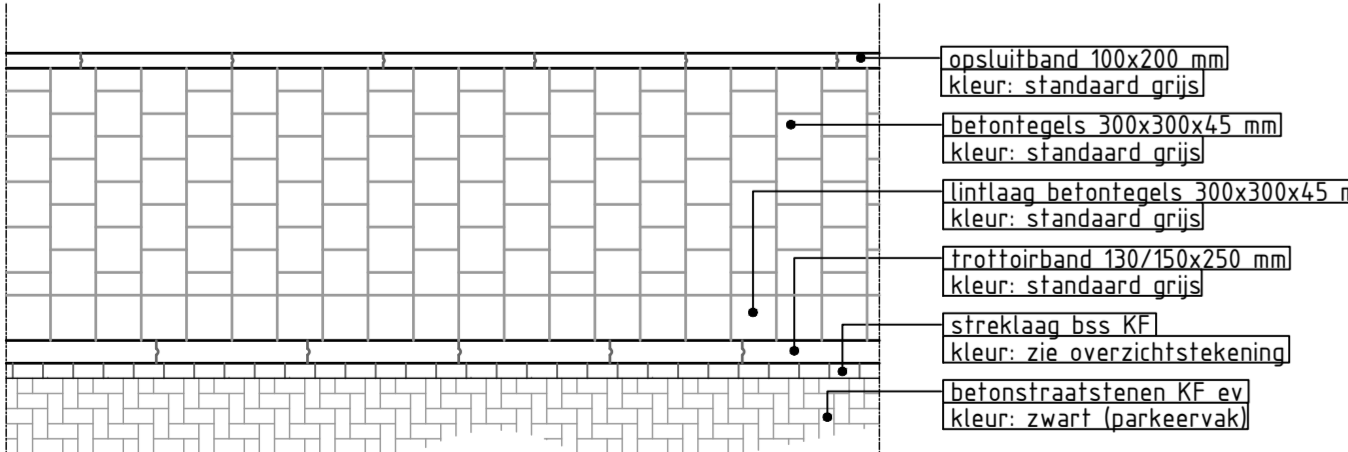

DETAIL LINTLAAG LANG TROTTOIRBAND
 schaal 1:50

- opsluitband 100x200 mm
kleur: standaard grijs
- betontegels 300x300x45 mm
kleur: standaard grijs
- lintlaag betontegels 300x300x45 mm
kleur: standaard grijs
- trottoirband 130/150x250 mm
kleur: standaard grijs
- straklaag bss KF
kleur: zie overzichtstekening
- betonstraatstenen KE cv
kleur: zwart (parkeervak)