



LEGENDA	
	Bestaande situatie
	Kadastrale grens
	As rijbaan
	Trottoirband 130/150x250 mm
	Opsluitband 100x200 mm
	Opsluitband 150x250 mm
	Geleideband 50/200x250 mm
	Inritblokken 450x500x180mm (particuliere inritten)
	Betonstraatstenen keifmaat, halfsteensverband (raaiastrook)
	Asfalt (rijbaan)
	Betonstraatstenen, Baleno geel 450, keifmaat, keperverband (plateau)
	Betonstraatstenen donkerbruin, keifmaat, keperverband (rijbaan)
	Betonstraatstenen grijs, keifmaat, elleboogverband (inritten en kiss&ride strook)
	Betonstraatstenen zwart, keifmaat, elleboogverband (parkeervakken)
	Betontegels grijs, 300x300x45 mm, halfsteensverband (voetpad)
	Betontegels grijs, 300x300x60 mm, halfsteensverband in stroomlagen (particuliere inritten in voetpad)
	Betontegels grijs, 300x300x80 mm, halfsteensverband in stroomlagen (inritconstructies)
	Groenvak, richting n.t.b.
	Bestaande boom (handhaven)
	Nieuwe boom (indien langs NUTS-tracé wortelscherm toepassen)
	Lichtmast, bestaand / te vervangen
	Kunststof anti parkeerpaal

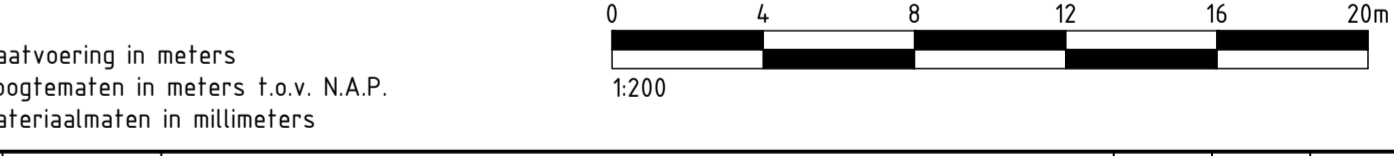

Nr:	10 01-07-2022	Eerste uitgifte	PSTU	MMUI	MHAC
Datum:		Omschrijving	Getek.	Contr.	Geauf.

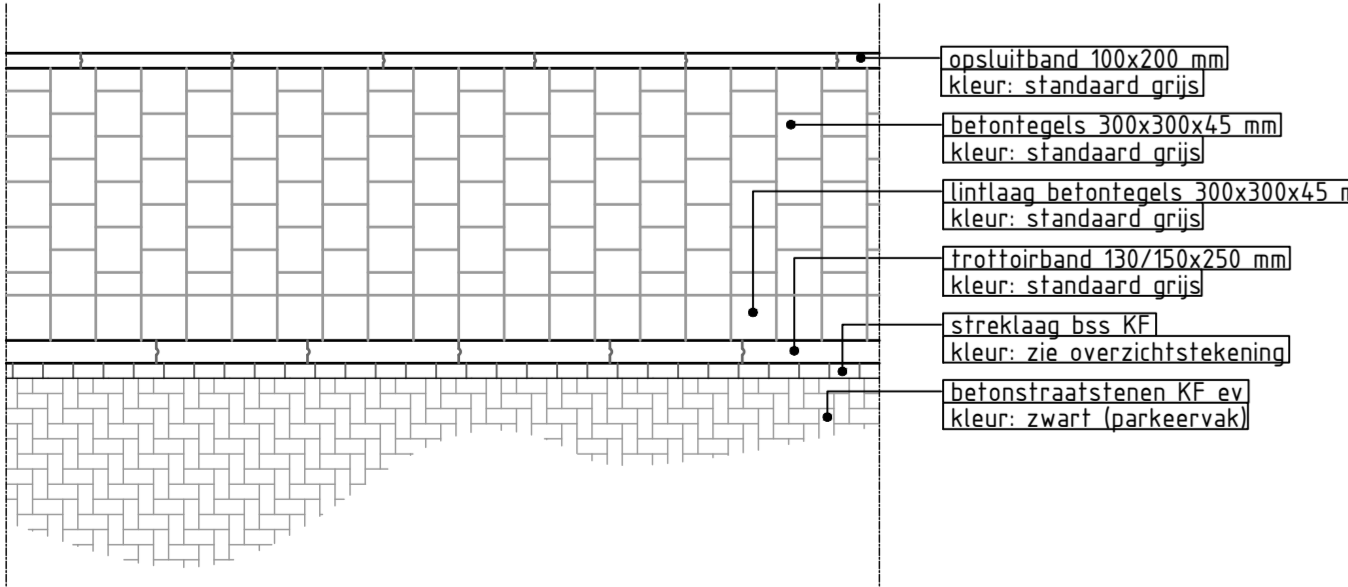

**DETAIL LINTLAAG LANG TROTTOIRBAND**  
 schaal 1:50

unihorn  
verbinders in infra

Unihorn bv  
Postbus 58  
1633 ZA Avenhorn  
info@unihorn.nl  
unihorn.nl

Vestiging Medemblik  
Aanbeeld 1  
1671 NT Medemblik  
0229-547950

Geodata & Monitoring  
Milieu  
Ontwerp  
Verhardingen  
Asset Management

Opdrachtgever: GEMEENTE HOLLANDSKROON

Project: RECONSTRUCTIE D. LUBBERTSTRAAT EN W. SPAANSWEG TE BREEZAND

Onderwerp: DEFINITIEF ONTWERP NIEUWE SITUATIE W. SPAANSWEG

Getekend door: P. STURM	Projectnummer: 3905-21304-01	Besteknummer: -	Schaal: 1:200	Formaat: A10	QR-registratie:
Gecontroleerd door: M. MULDERBOM	Tekeningnaam: 20-VRH-30001	Documenttype: TEKENING	Blad: 03	Van: 03	Eerste uitgifte: 01-07-2022
Geautoriseerd door: M. HACK	Documentnaam: 21304-01-20-VRH-30001	Status: DEFINITIEF			