

Inrichtingsvoorstel plantsoen Draadzegge, Elshof zuid, Anna Paulowna



Halfverhard pad dat door het plantsoen meandert (parkachtig beeld)



In het plantsoen enkele hoogstamfruibomen toepassen



Vlekken / ovalen met verwilderingbollen toepassen



Halfverhard pad van Graustabiel toepassen voor een parkachtig karakter (paden zijn 150 cm breed in het ontwerp en daarmee smaller dan dit voorbeeld)



Referentiebeeld van de beoogde situatie (verschil in maalfrequentie)



Zogenaamde vogelbosjes toepassen rond het transformatorhuisje



Gebruik van sterke vaste planten op enkele koppen en zichtpunten z



Optioneel insectenhots plaatsen



Voorbeeld van het zogenaamd bloemenmengsel N1

ASE 3B



De diverse beplantingen zullen insecten en daarmee ook vogels aantrekken



Voorbeeld standaard toe te passe bankje binnen de gemeente



Op de koppen werken met sterke vaste planten (aansluiten bij assortiment Sweco)



Het ovaal van graustabiel kan gebruikt worden voor een potje jeu de boules



Meersammige solitairen met seizoenskenmerken toepassen; deze blijven laag zodat ze de zonnepanelen niet in de weg zitten



Voorbeeld van een natuurlijke zitmuur in 't Veld




Tegen de bankjes werken met leem / zandruigen voor zandbijen



Het strakke gazon kan gebruikt worden om een balletje te trappen of een potje badminton te spelen



Vlekken / ovalen met verwilderingbollen toepassen

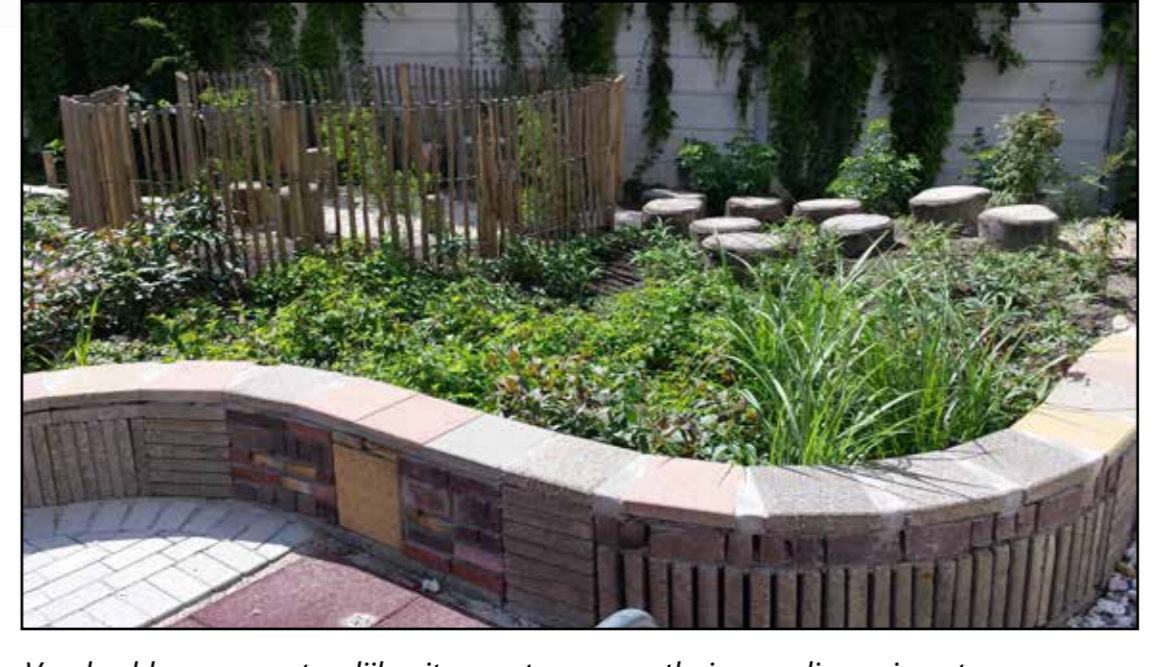

Voorbeeld van een natuurlijke zitmuur; tevens een thuis voor diverse insecten



OPDRACHTGEVER Gemeente Hollands Kroon Kernebeheer	DETEKEND L. VOS
PROJECTOMSCHRIJVING Inrichtingsvoorstel plantsoen Draadzegge	FORMAAT A0 liggend
TEKENINGOMSCHRIJVING Indeling en materialisatie	SCHAAL 1:200
PROJECTNUMMER 23.118	TEKENINGNUMMER 23.118_IP_003_10
	DATUM 23-08-2023

Aan de getoonde referentiebeelden kunnen geen rechten ontleend worden