


- RENVOOI ALGEMEEN**
- Projectgrens
 - Kadastrale grens
 - Materiaalgrens
- RENVOOI BESTAAND**
- Boom handhaven
 - Lichtmast handhaven
 - Verkeersbord handhaven
- RENVOOI NIEUW**
- Aanbrengen asfalt rijbaan, deklaag 30mm SMA-NL 8B + tusselaag 70mm AC 22 TL-C
 - Aanbrengen asfalt fietspad, deklaag 30mm AC 8 Surf (zwart) + tusselaag 60mm AC 22 DL-C in bakken (ca. 20%) + Tensar AR1 wapeningsgrid in bakken
 - Herstraten betonstraatsteen
 - Herstraten straatbaksteen
 - Aanbrengen betonstraatsteen keiformaat, in halfsteensverband Kleur: grijs
 - Aanbrengen betonplaten 2.00x2.00 met stalen hoekrand
 - Markering thermoplast 1-3 streep b=0.10
 - Markering thermoplast 0.30-2.70 streep b=0.10
 - Bebording bestaand handhaven
 - Bebording nieuw te plaatsen

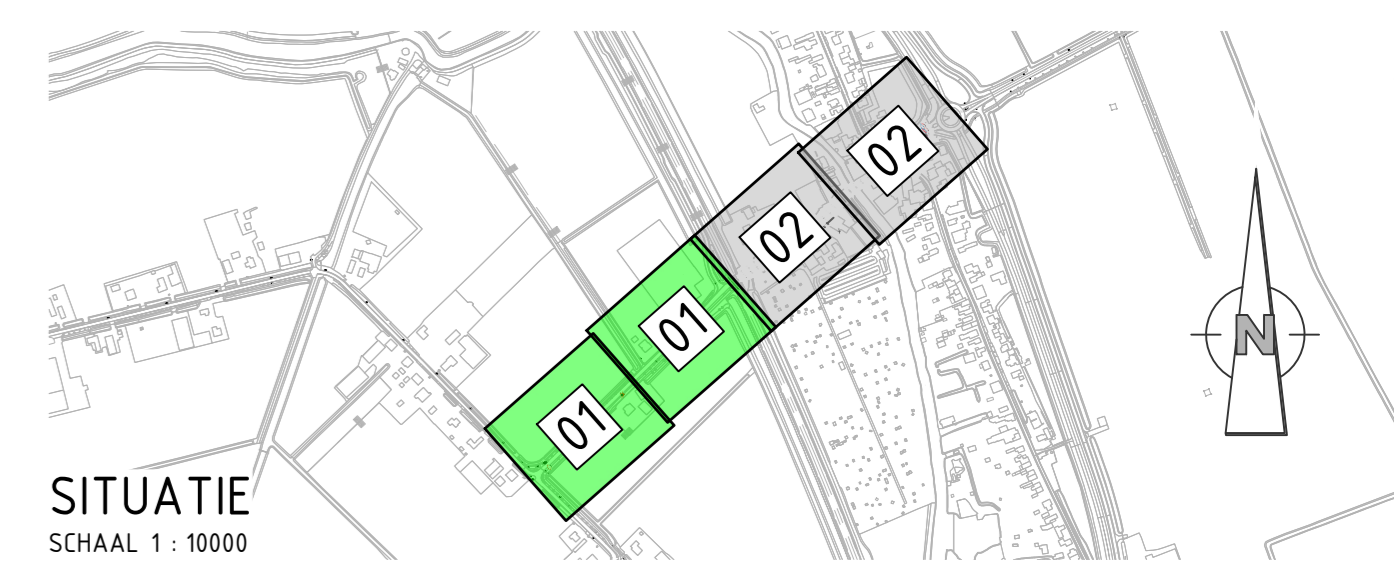

Opmerkingen

- Maten in meters en dimensies van materialen in mm, tenzij anders aangegeven.
- Coördinaten in RD-stelsel en hoogtematen in meters t.o.v. N.A.P.

| | | | | | |
|---------|--|----------|----------|---------|---------------|
| 3.0 | Opmerkingen 05 verwerkt | EDN | WDK | WDK | 19-12-2023 |
| 3.0 | toewijzen = afstrook grasbetontegels + bord J10 toegevoegd | EDN | WDK | WDK | 08-12-2023 |
| 1.0 | Eerste uitgave | EDN | WDK | WDK | 11-11-2023 |
| verzek. | wijzigingen | getoetst | controle | gegeven | opn. uitgifte |

Gemeente Hollands Kroon
 Herinrichting Zandweg
 Inrichtingsontwerp
 Definitief ontwerp

Avecq de Bondt
 Infrastructuur & Landschap
 www.avecqdebondt.nl

projectnr. 223802 status definitief schaal 1:200 blad 01 tek.nr. 223802-T-4001
 tekenaar HK001219/1 draaier 102/122222 A03 wsw/1 02