


REFERENTIE BEELD (uitslabband naast groen)
Dominee Pareaulaan Anna Paulowna

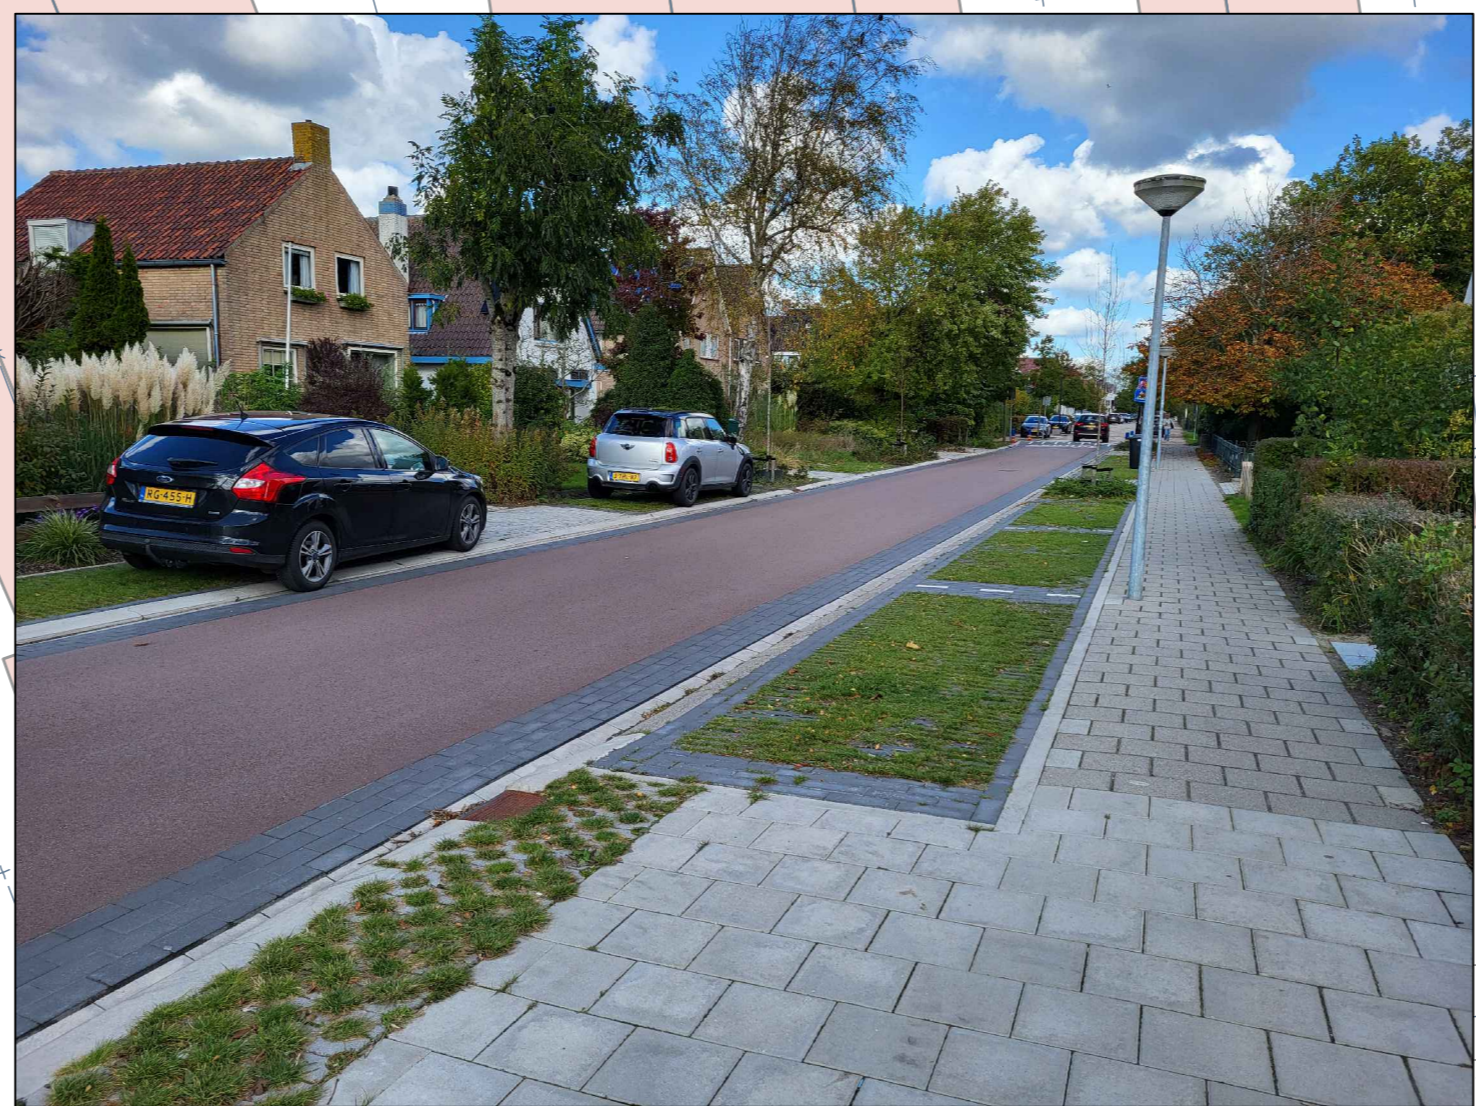

REFERENTIE BEELD (punaise)
Pieter Maatsstraat Hippolytushoef




REFERENTIE BEELD (groenparkeren)
Nieuwegeweg Anna Paulowna

RENVOOI ALGEMEEN

- Werkgrens
 - - - Bestaande kadastrale grens
 - Bestaande bebouwing
- RENVOOI PRESENTATIEKENING
- Ribban, straatbakstenen
 - Ribban, betonstraatstenen
 - Ribban, vrijgekomen betonstraatstenen
 - Plaveau / punaise
 - Trottoir, beteges
 - Ribbarstrook
 - Parkeren, groenverharding
 - Inrit particulierterren
 - Green
 - Te handhaven boom
 - Nieuwe boom
 - Te kappen boom
 - Parkerplaats woning
 - Inspartiputten



PRAATPRENT, GEEN DEFINITIEVE INRICHTING

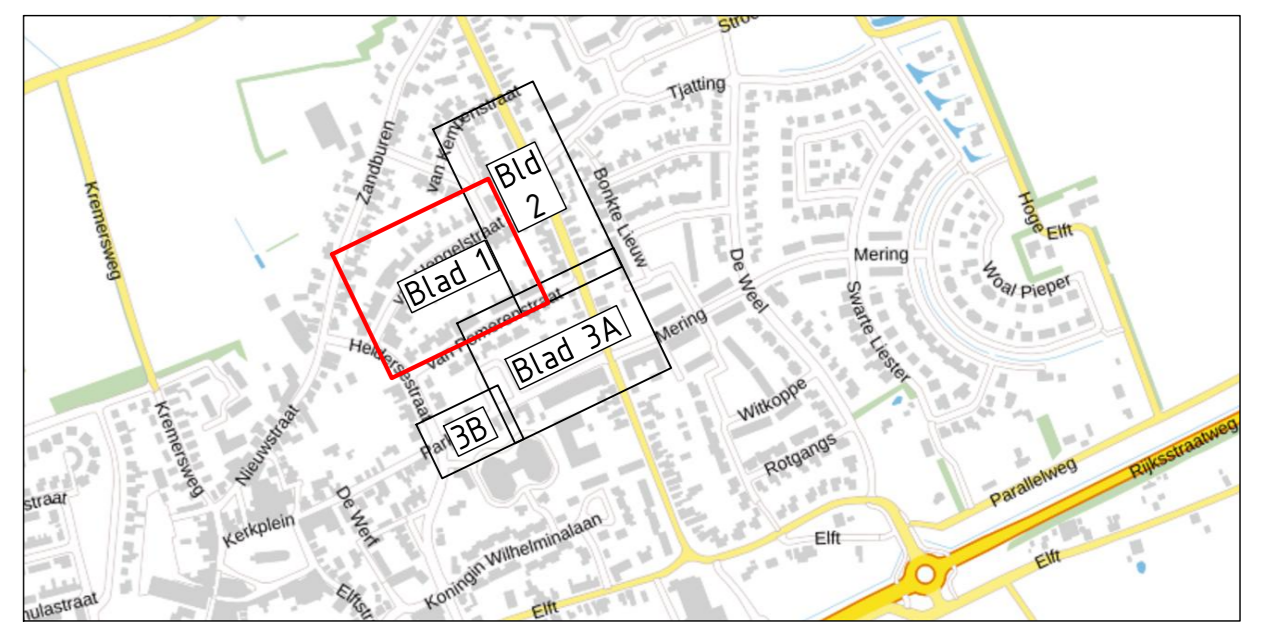

OVERZICHTSTEKENING



Wijz	Datum	Get	Omschrijving wijziging

Opdrachtgever	Hollands Kroon	Tekenaar	JB	Schaal	1:200
Projectomschrijving	Herinrichting Van Hengelstraat e.o.	Conceptie	BB	Formaat	A0
Onderwerp	Schetsontwerp verhardingen	Datum	16-10-2024	Blad in bladen	Blad 1 van 3
Status	Concept	Tekeningnr.	50-N-SI	Besteknr.	

Duwabo bv.
Architect- en Ingenieursbureau