




- RENVOOI ALGEMEEN**
- Weggrens
  - Bestaande kadastrale grens
  - Bestaande bebouwing
- RENVOOI PRESENTATIETEKENING**
- Rijbaan, straatbalksteden
  - Rijbaan, betonsstraatsteden
  - Rijbaan, vrijgestoken betonsstraatsteden
  - Plateau / punaise
  - Trottoir, betontegels
  - Rabatsstrook
  - Parkeren, groenverharding
  - and particulierterrein
  - Gras
- Planten**
- Te handhaven boom
  - Nieuwe boom
  - Te kappen boom
- Overige symbolen**
- P: Parkeerplaats woning
  - Inspectieputten
  - Op hoogte brengen putkop


Doorsteek verwijderen i.v.m. verkeersveiligheid, tenzij bezwaar

Verlaagde banden toepassen

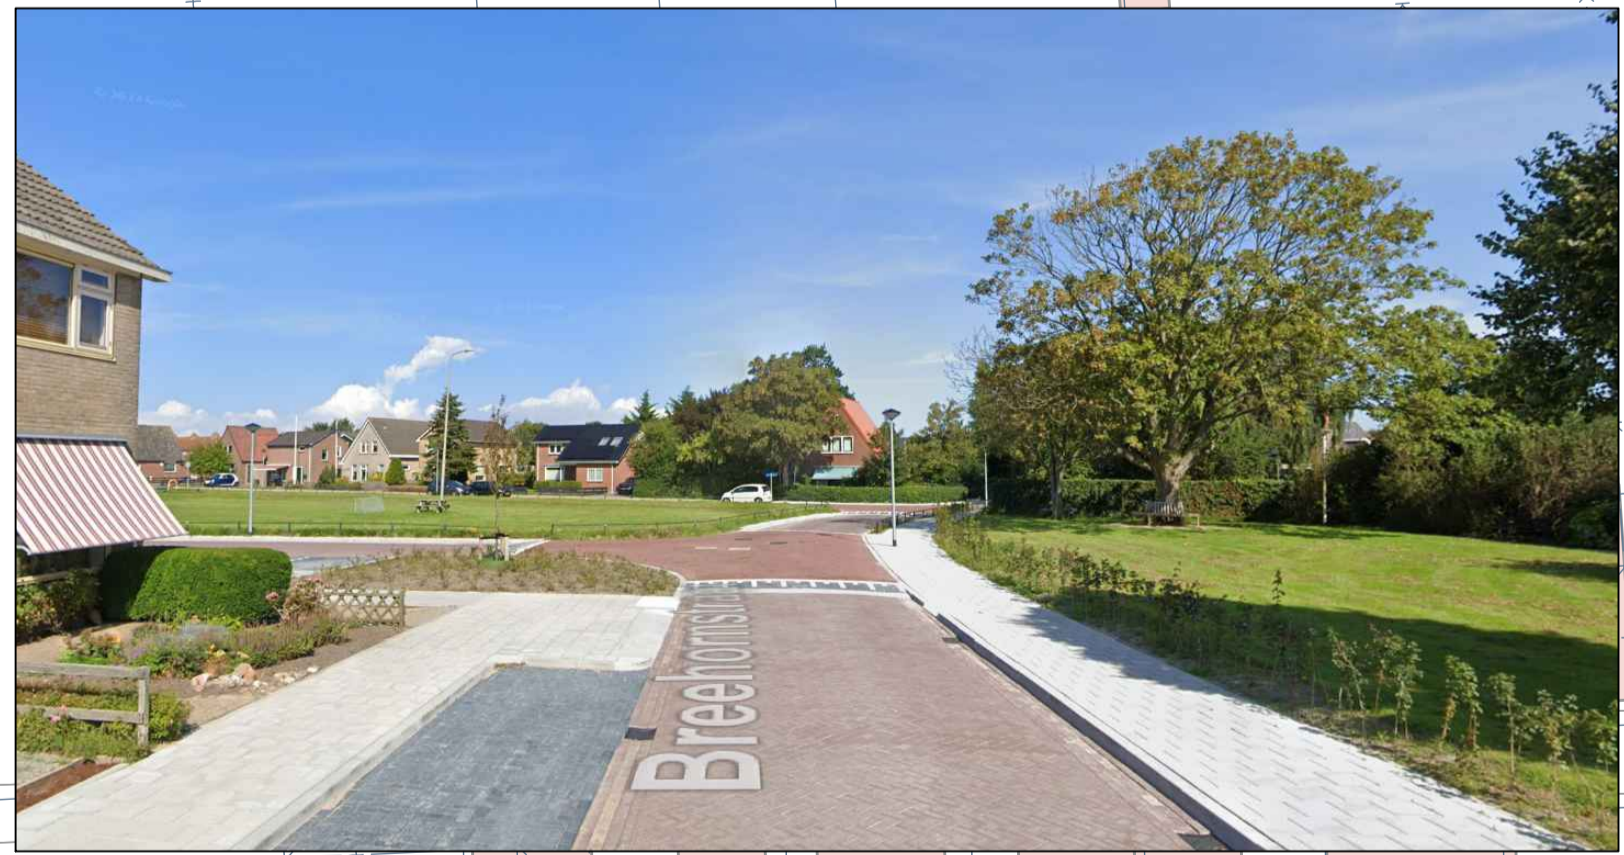


REFERENTIE BEELD (rijbaan, trottoir en plateau)  
Breehornstraat Den Oever

PRAATPRENT, GEEN DEFINITIEVE INRICHTING

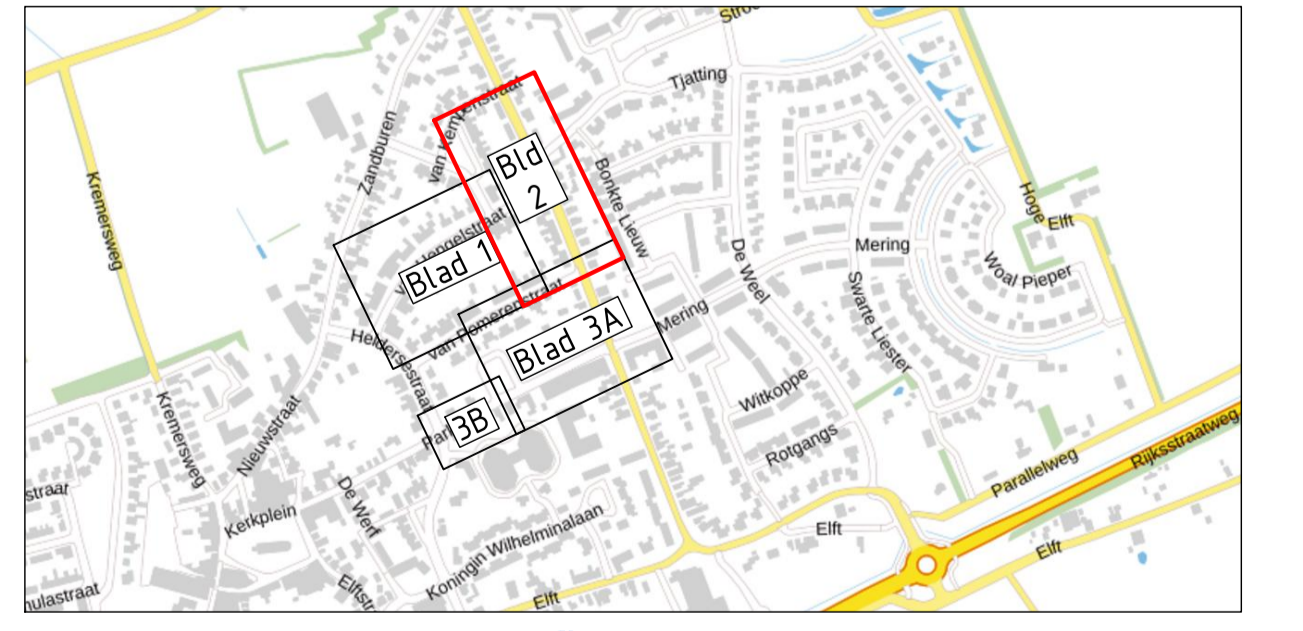

OVERZICHTSTEKENING

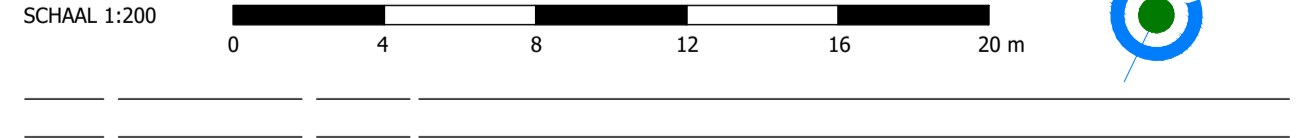

Wijz	Datum	Get	Omschrijving wijziging

Opdrachtgever	<b>Hollands Kroon</b>	Tekenaar	JB	Schaal	1:200
Projectomschrijving	Herinrichting Van Hengelstraat e.o.	Conceptie	BB	Formaat	A0
Onderwerp	Schetsontwerp verhardingen	Datum	16-10-2024	Blad in bladen	Blad 2 van 3
Status	Concept	Tekeningnr.	50-N-SI	Besteknr.	---

Duwabo bv.  
Afdel. 111 - Herinrichting

ZIE BLAD 2  
ZIE BLAD 3A

ZIE BLAD 2  
ZIE BLAD 3A