


BESTAANDE SITUATIE
Bovenansicht
Schaal 1:50

Trottoirhoogte 100/100x250 mm
Ribaan: straatvloer met inkepingen
Kleur: rood
Trottoirhoogte 100/100x250 mm
Trottoir: betonegels 300x300x40 mm
Oprijbaan 600x200 mm

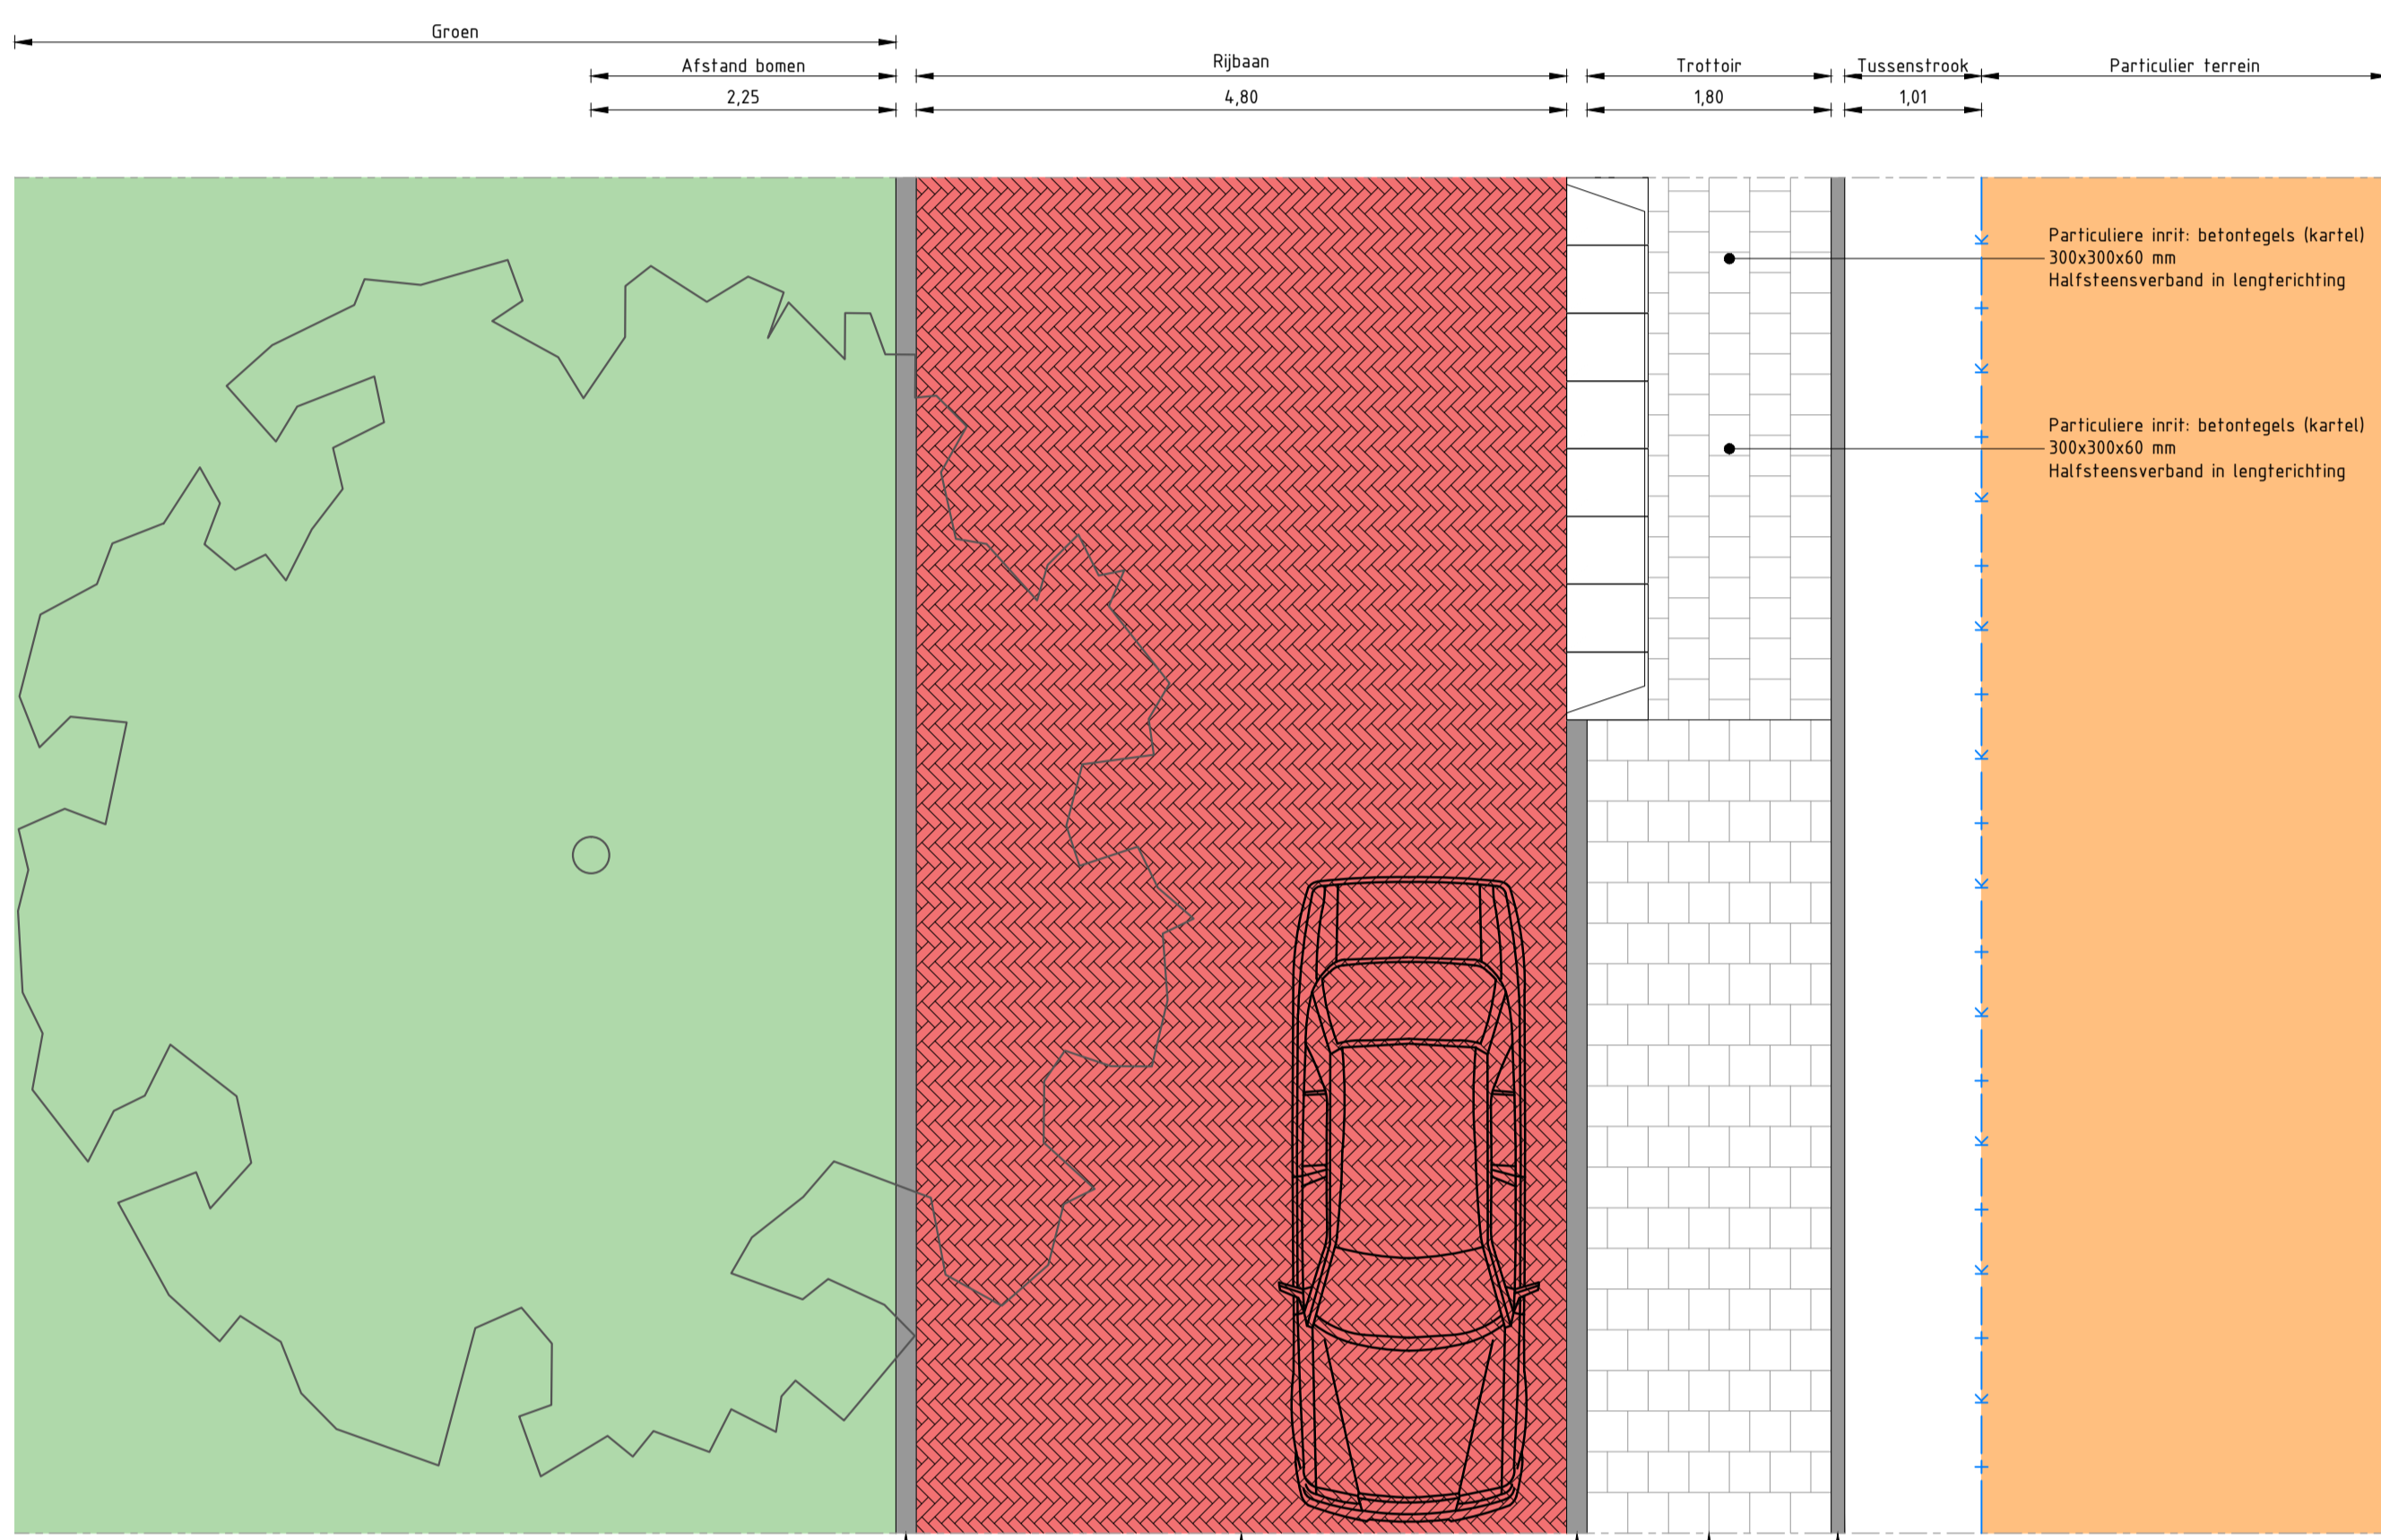

BESTAANDE SITUATIE
Doorsnede
Schaal 1:50




OPTIE NIEUWE SITUATIE
Bovenansicht
Schaal 1:50

Trottoirhoogte 100/100x250 mm
Ribaan: betonvloer met inkepingen
Kleur: rood
Trottoirhoogte 100/100x250 mm
Trottoir: betonegels 300x300x40 mm
Oprijbaan 600x200 mm

Particuliere inrichting: betonegels (kwartel) 300x300x40 mm
Halfsteensverband in langrichting
Particuliere inrichting: betonegels (kwartel) 300x300x40 mm
Halfsteensverband in langrichting



OPTIE NIEUWE SITUATIE
Doorsnede
Schaal 1:50

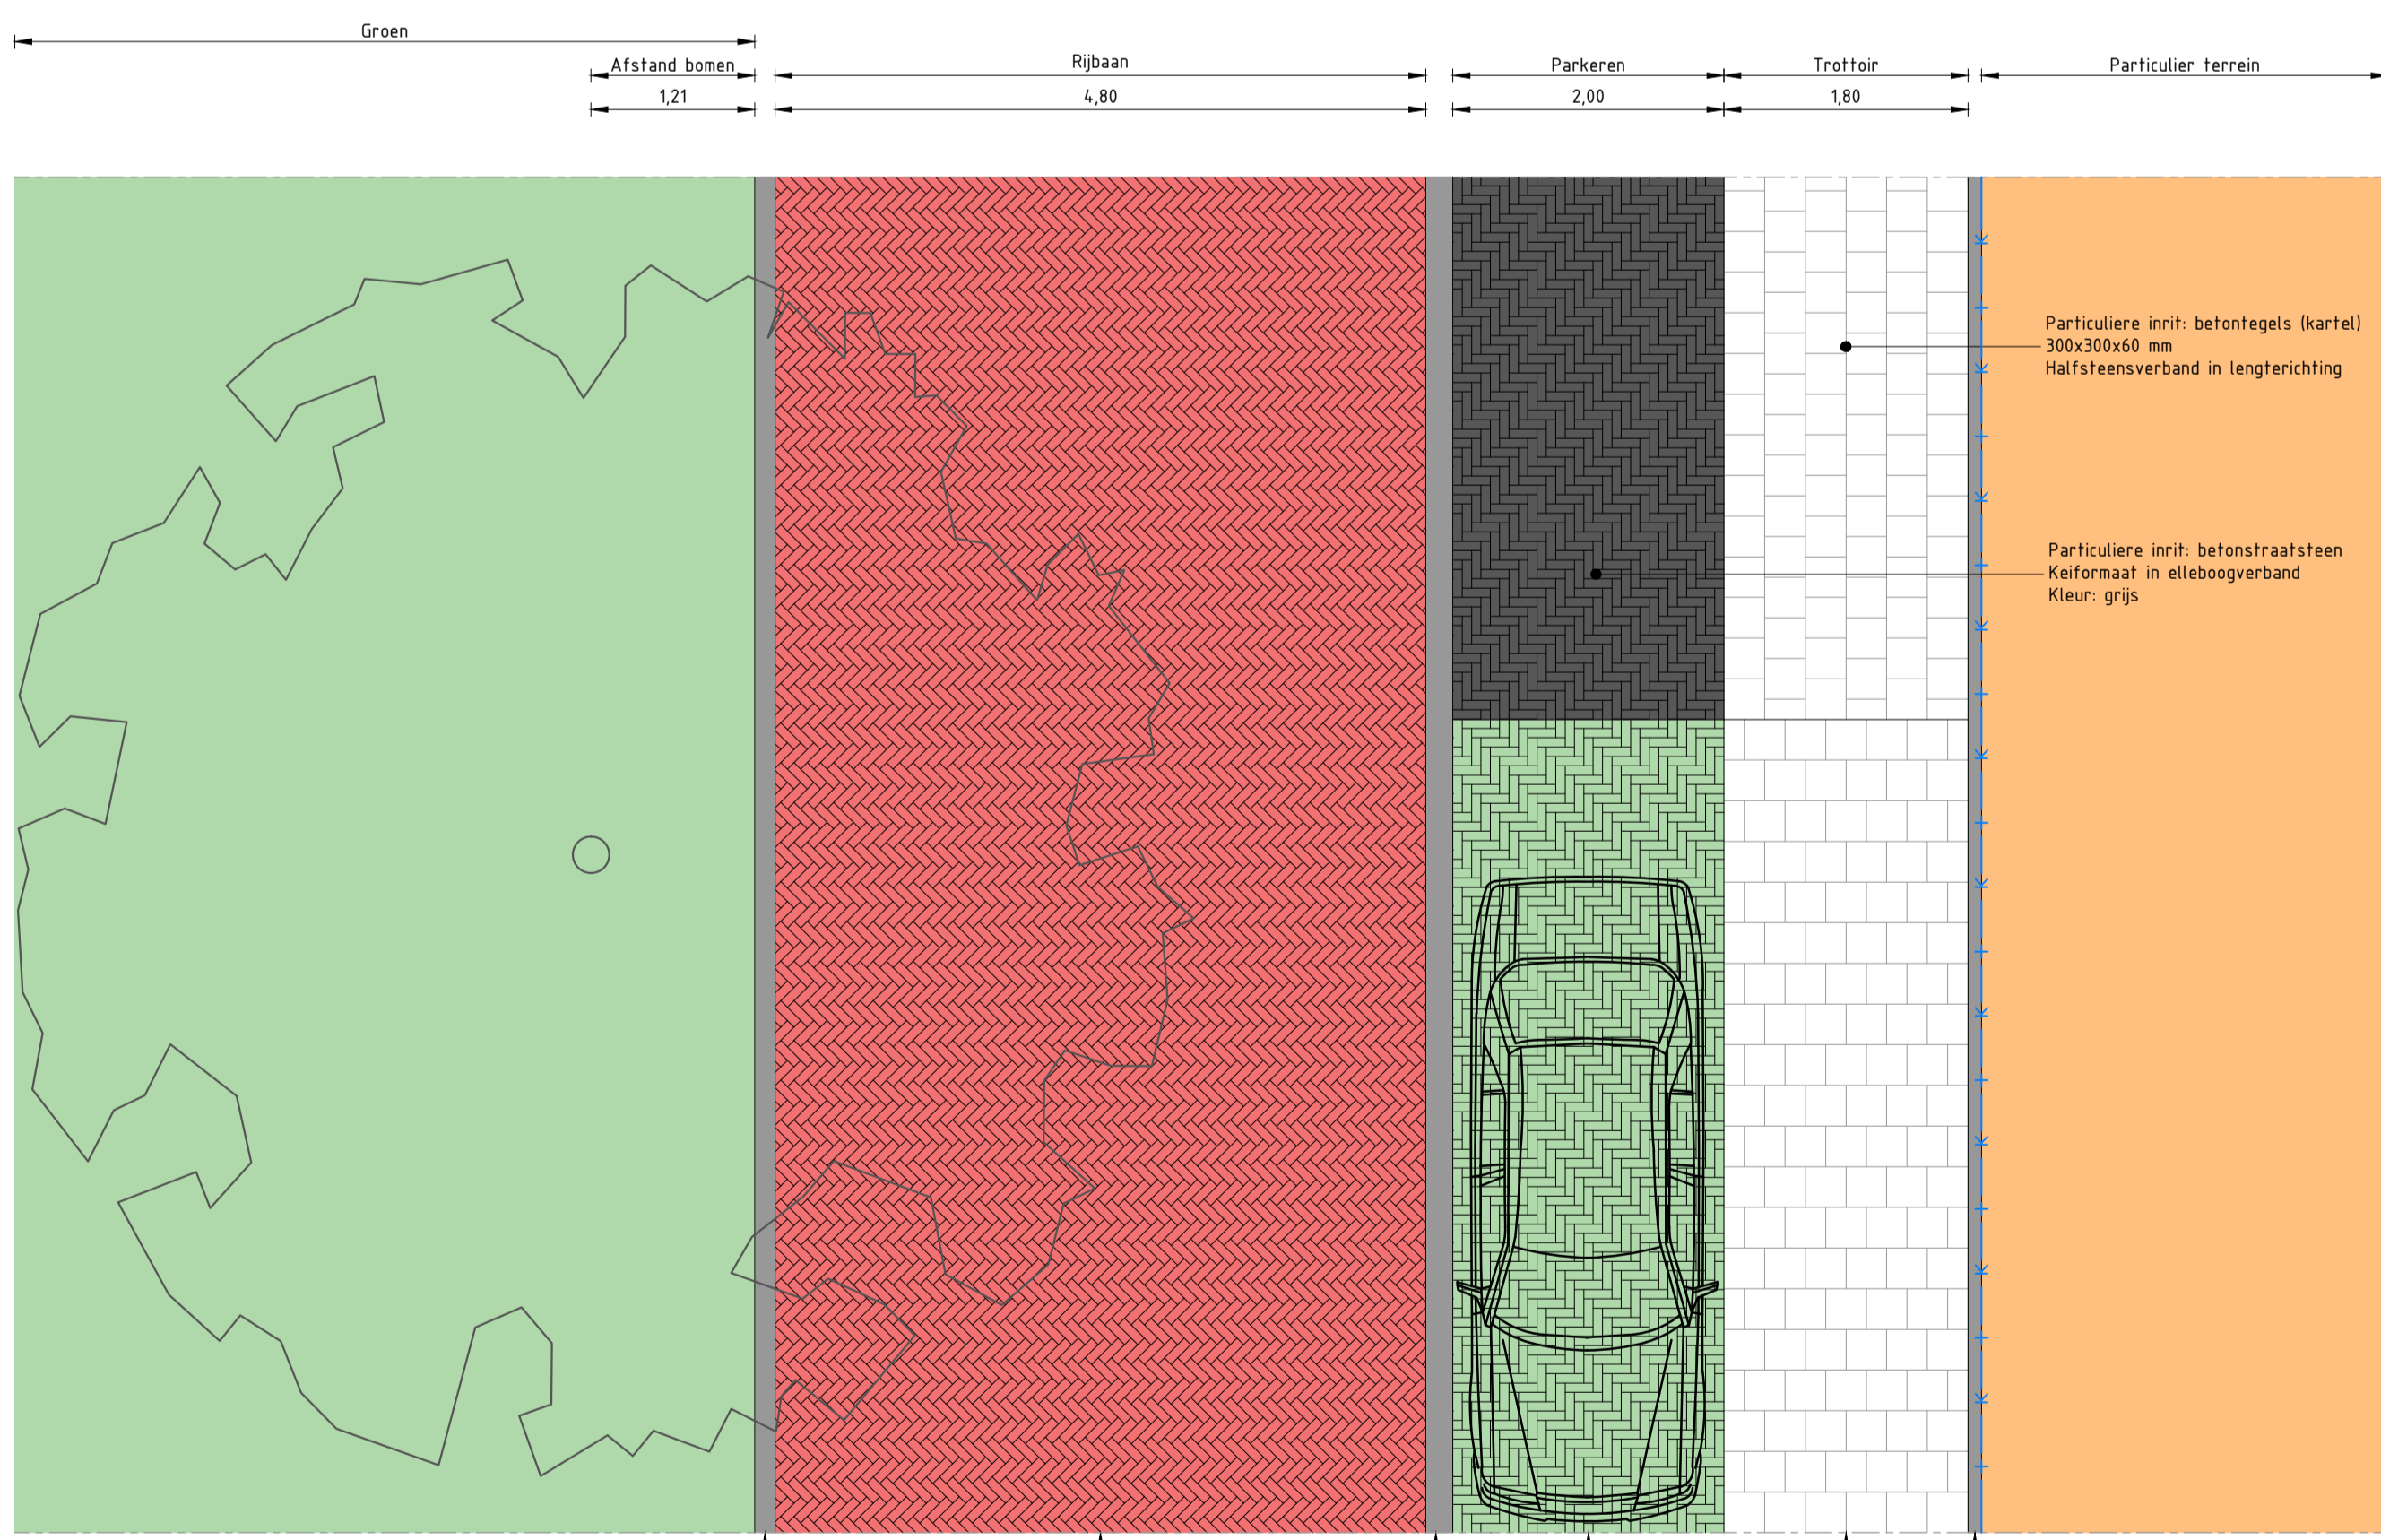


OPTIE NIEUWE SITUATIE
Bovenansicht
Schaal 1:50

Trottoirhoogte 100/100x250 mm
Ribaan: straatvloer met inkepingen
Kleur: rood
Gedeelte 600/600x250 mm
Lengteplaat: steenwerkplaat
Trottoir: betonegels 300x300x40 mm
Oprijbaan 600x200 mm

Particuliere inrichting: betonegels (kwartel) 300x300x40 mm
Halfsteensverband in langrichting
Particuliere inrichting: betonstraatstenen
Kleur: grijs
Halfsteensverband in eidelingsverband



OPTIE NIEUWE SITUATIE
Doorsnede
Schaal 1:50

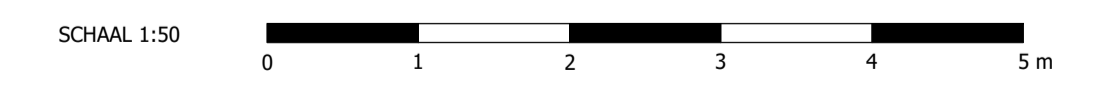

Wijz	Datum	Get	Omschrijving wijziging

Opdrachtgever	Hollands Kroon	Tuenschuur	MD	Schaal	1:50
Projectaanschrijving	Riolvervanging Brugstraat Middenmeer	Controle	MD	Formaat	A0
Onderwerp	Profielen bewonersavond	Datum	06-02-2025	Blad in bladen	Blad 1 van 1
Status	Concept	Tekeningnr.	---	Besteknr.	---
Hoofduitsluiting 20 1700 PK Warsteijn Telefoon 024 421800 Fax 024 421703 Email info@duwabo.nl www.duwabo.nl				Duwabo bv. Advies in Ruimte en Bouw	