

# Riolvervanging Brugstraat Middenmeer

11 februari 2025



# Voorstellen



Jesse Kaandorp  
Projectleider  
Team Projecten Openbare Ruimte




Max Duinmeijer  
Projectleider  
Duwabo Advies- en Ingenieursbureau




# Aanleiding

- Staat huidig betonriool
  - Aangetast door gassen
  - Afschot is niet optimaal
  - Vertoont lekkage
  - Dekking is minimaal
- Projectgrens, zie afbeelding

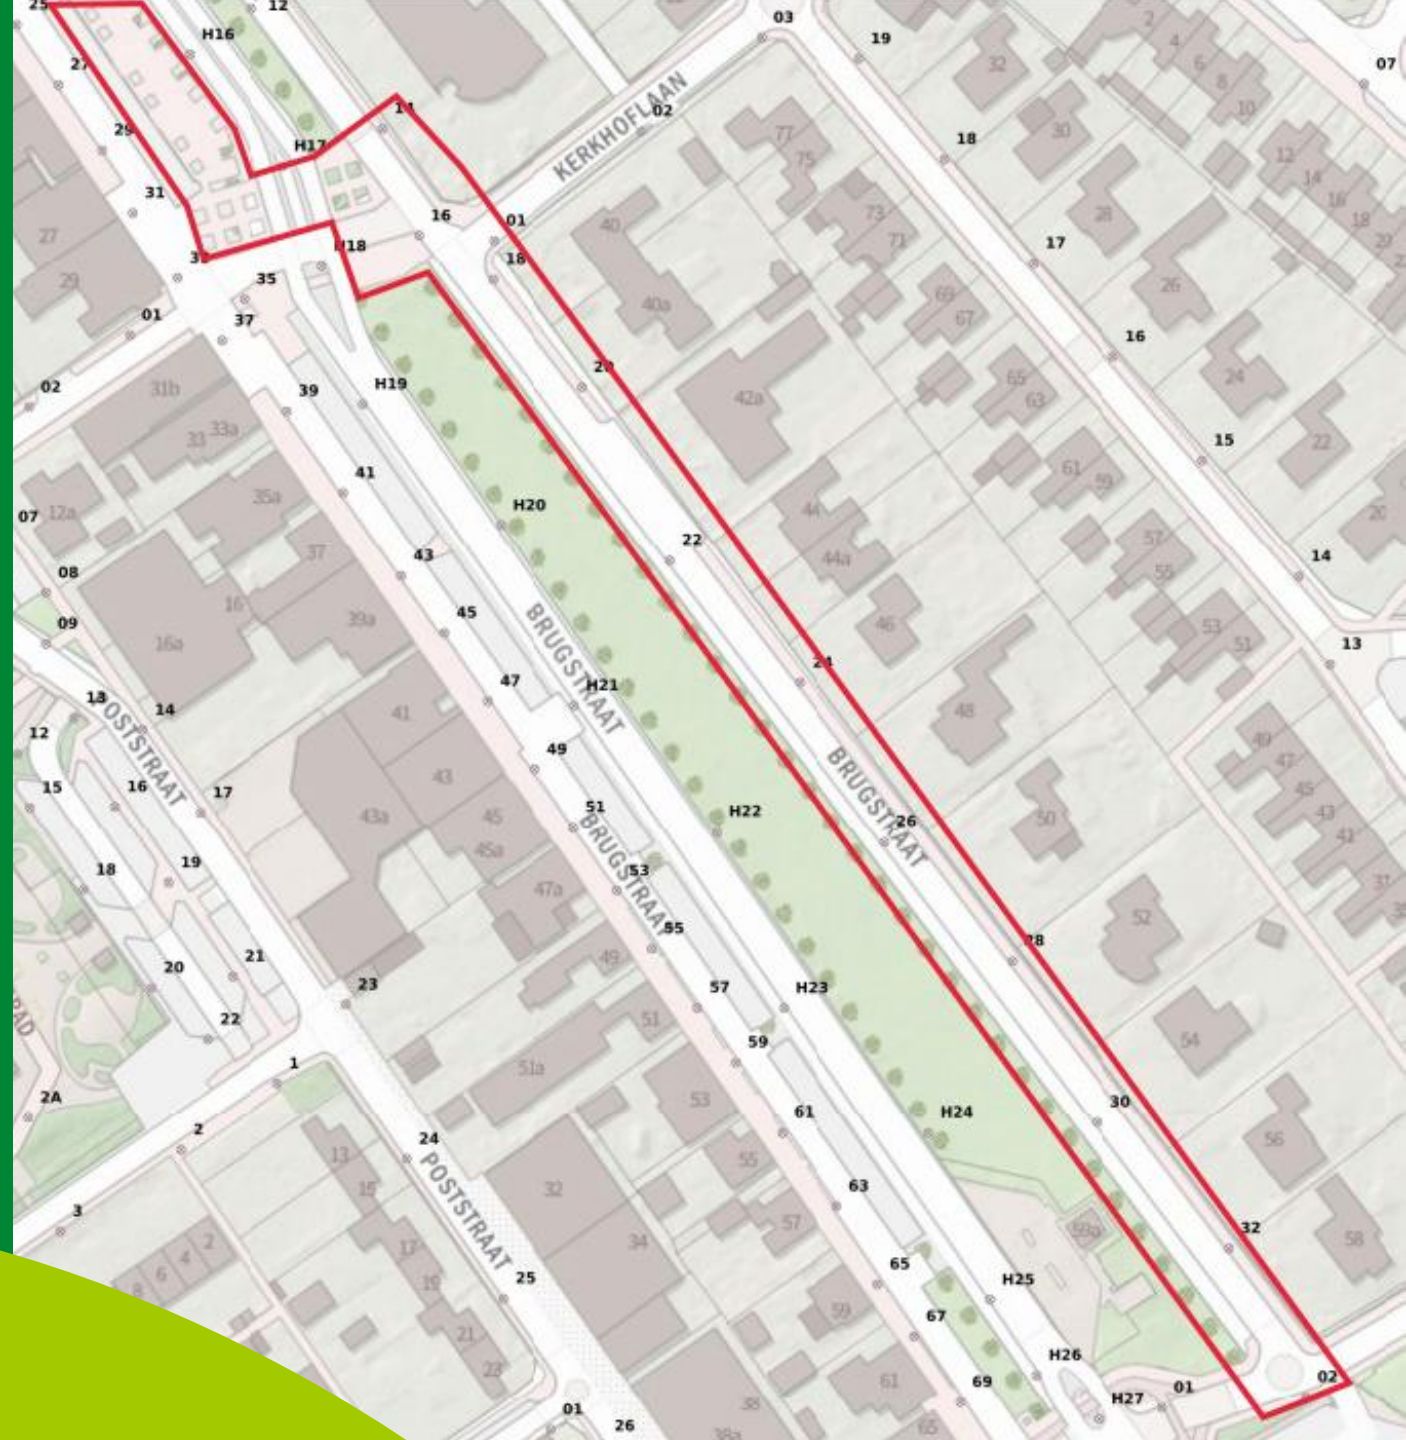

# Gewenste resultaat

- Riolering
  - Vuilwaterriolering
  - Hemelwaterriolering
  - Drainageriolering
- Weg
  - Veilige woonstraat (max. 30 km/u)
  - Duidelijke inrichting
    - Voetganger → stoep
    - Auto → rijbaan
    - Parkeren → parkeervakken
    - Erven → inritten

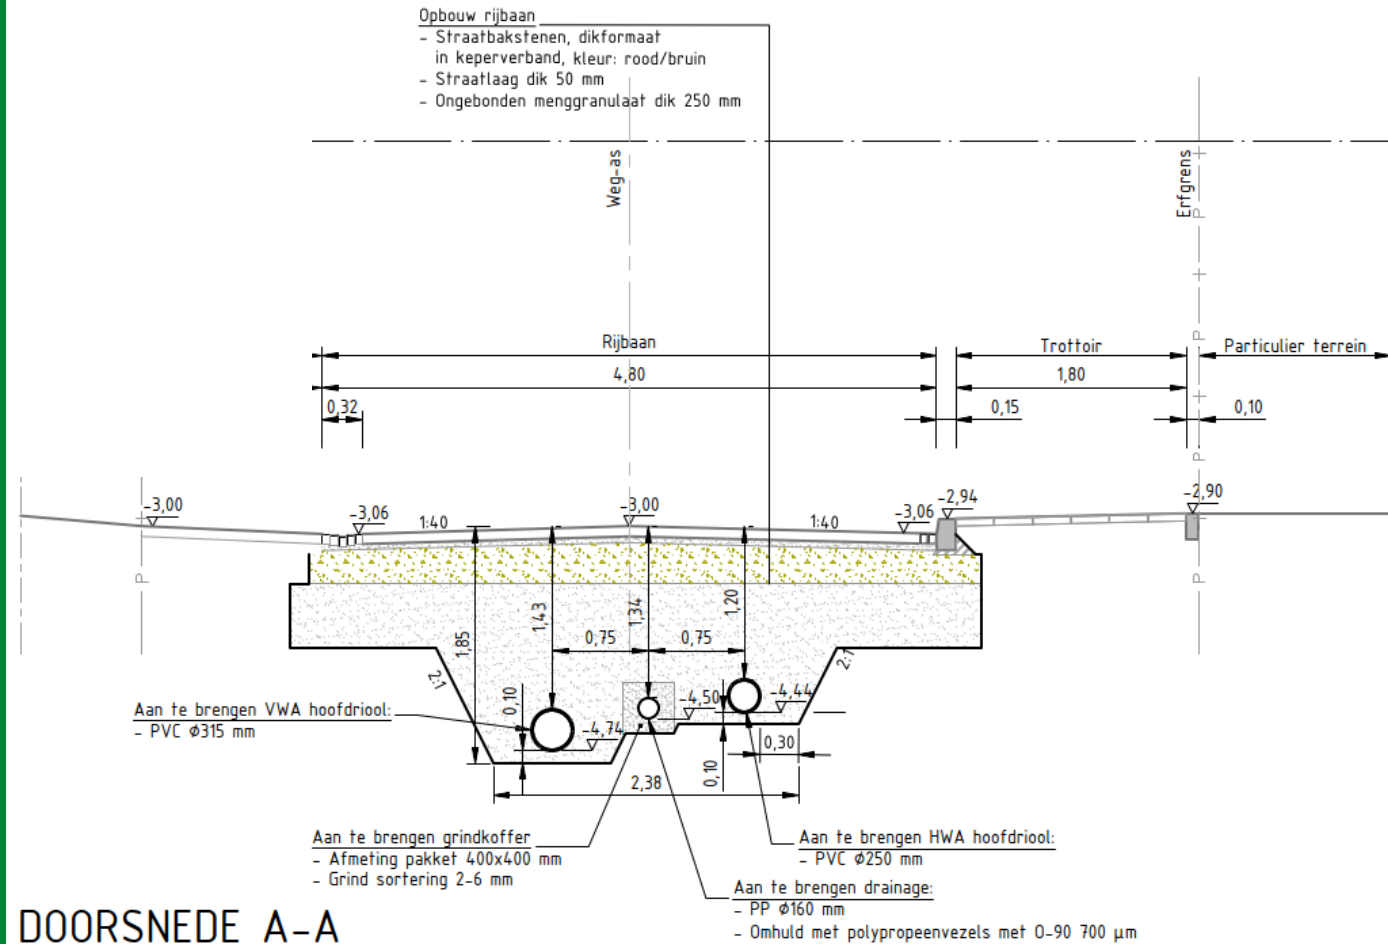


DOORSNEDE A-A

Schaal 1:50

## Gewenste resultaat

- Groen:
  - Kleine vakken omvormen naar plantvakken met een boom van de 1<sup>e</sup> grootte
- Jeu de Boules
  - Nieuwe banen en indeling
- Wensen bewoners en bedrijven

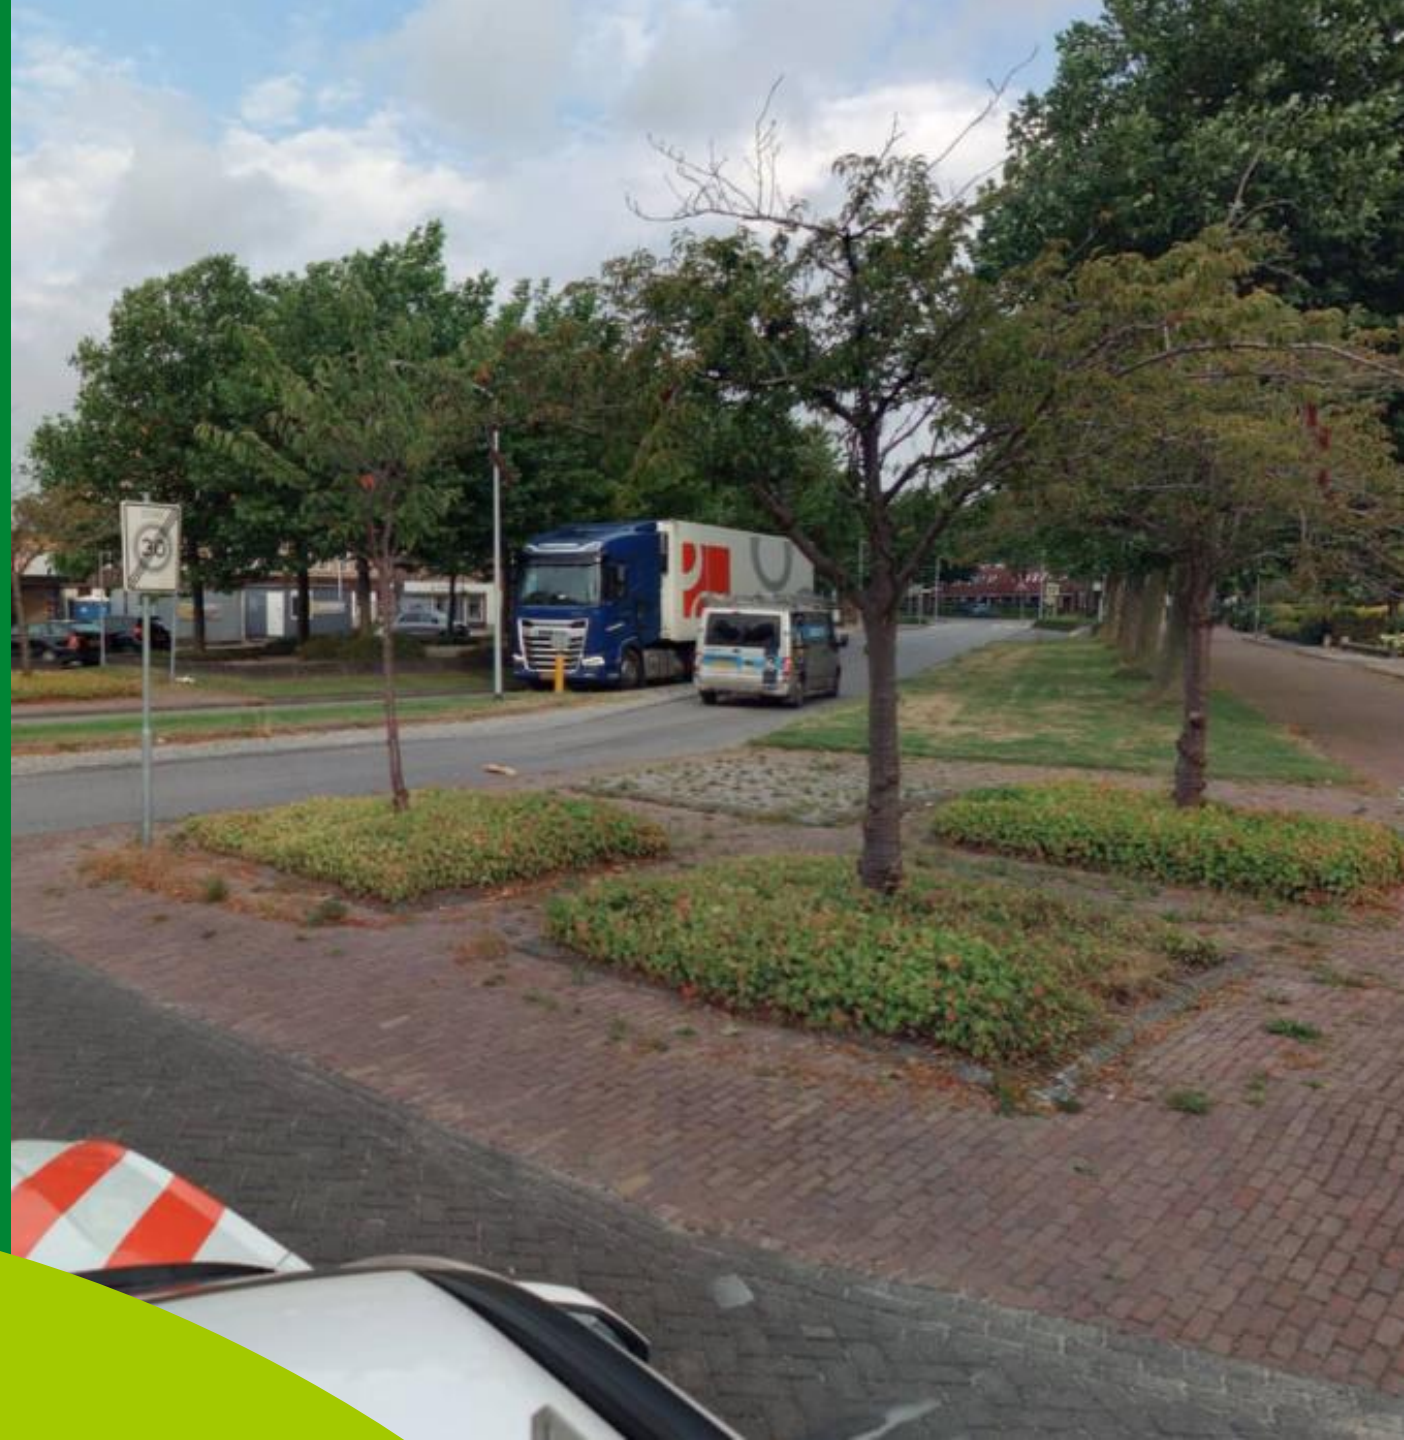

# Uitdaging

- Beperkte ruimte
  - Bomen
  - Erfgrens
- Beschikbare ruimte: 8,55 - 9,90 meter
- Benodigde ruimte: 10,35 meter
- Opties en concessies



# Planning

- Start voorbereiding: nov-2024
- Bewonersavond: medio Q3-2025
- Afronden voorbereiding: medio Q4-2025
  
- Start werkzaamheden: medio Q1-2026
- Bewonersavond: medio Q1-2026
- Uiterlijke Oplevering: medio Q3-2026



## Vragen?

POR@hollandskroon.nl  
**088 321 5000**

Wij helpen je graag verder!

