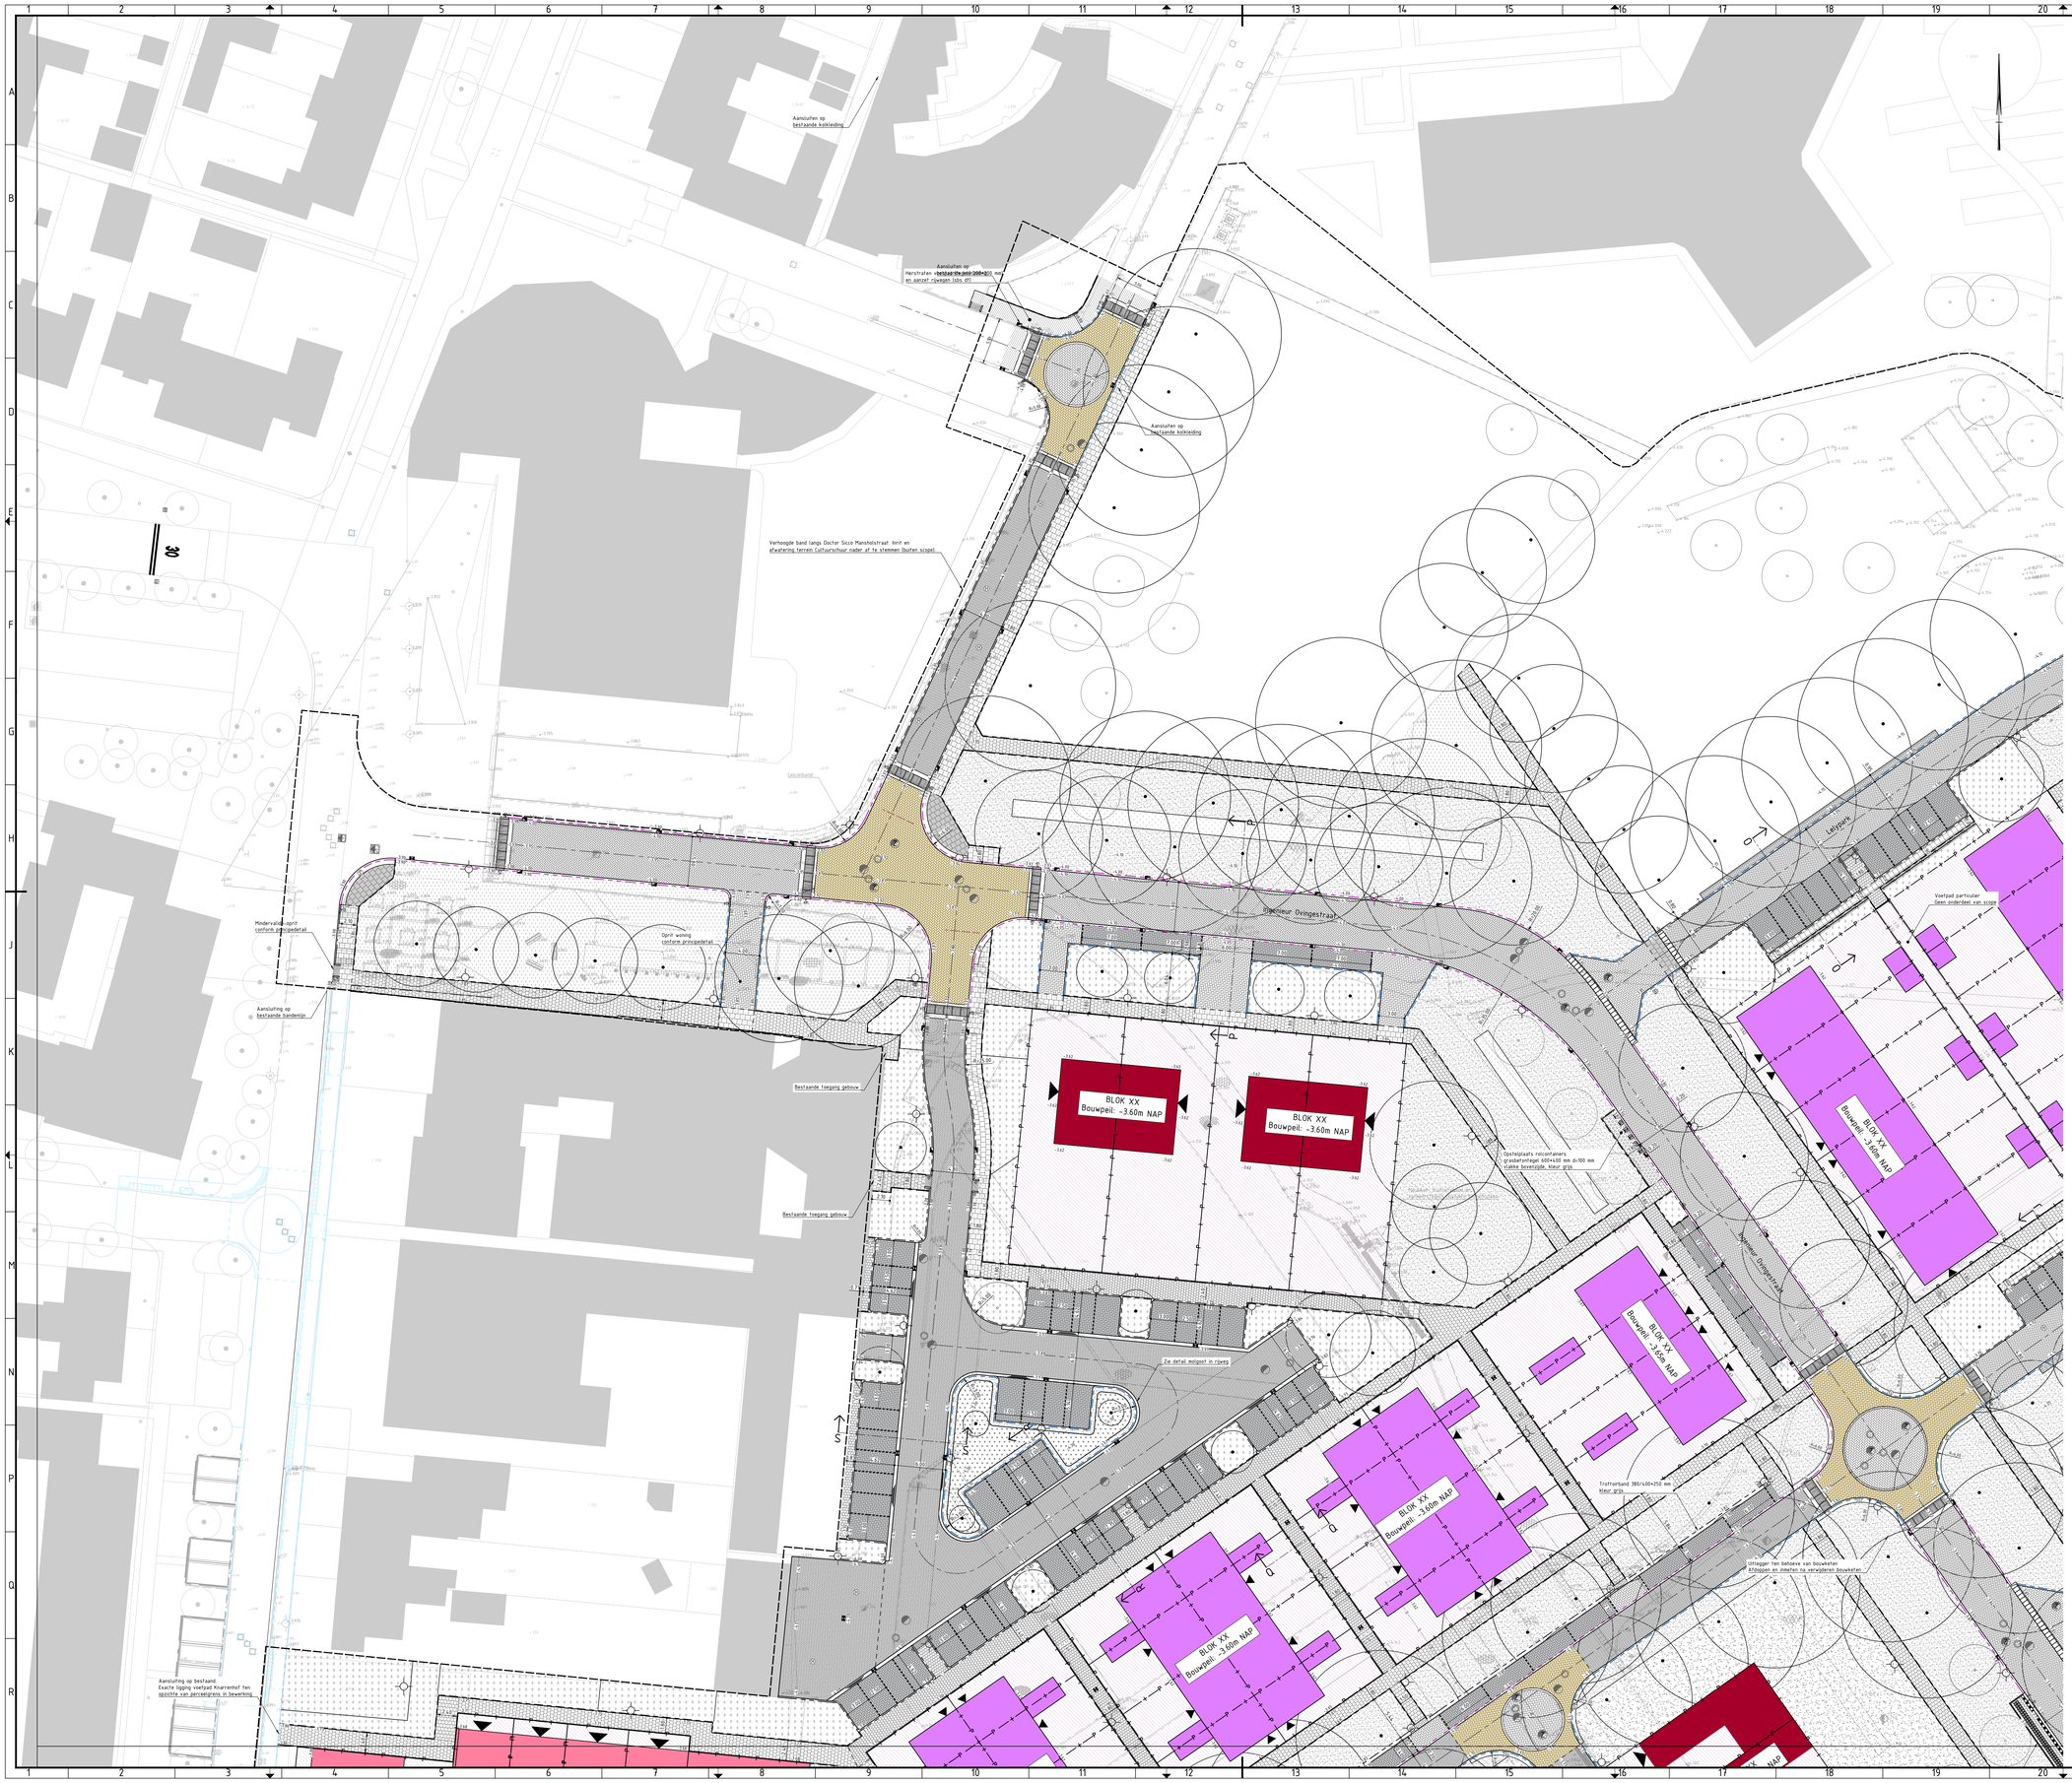

LEGENDA

- Bebouwing Knarrenhof
- Bebouwing Wooncompagnie
- Bebouwing vrije kavels
- Uitgeefbaar terrein
- Erfgrens
- Projectgrens
- Opsluitband 60+200 mm — ter plaatse van mammoetvegels, kleur grijs
- Opsluitband 100+200 mm — kleur grijs
- Opsluitband 150+250 mm — kleur grijs
- Opsluitband 200+250 mm — kleur grijs
- Rijwielpadband 40/120+250 mm — kleur grijs
- Trotteurband 130/150+250 mm — kleur grijs
- Trotteurband 180/200+250 mm — kleur grijs
- Geleideband 50/200+250 mm — kleur grijs
- Inritband — 150+50+200 mm typ rb15/15, 800+500+200 mm typ rb 18/20, kleur grijs
- Verloopband — stoverloopband, gebrint/terrorband, eb-windband
- Molgoot — 5 strekkagen, bos kwformaat d=80 mm, zie detail molgoot, tenzij anders aangegeven
- Trotteurkolk — tpv trotteurband 450+450 mm, PP onderbak met s/s, zandvang, v.v. blaalvanger
- Geleidebandkolk — tpv geleideband, 450+450 mm, PP onderbak met s/s, zandvang, v.v. blaalvanger
- Straatkolk molgoot — tpv molgoot, 450+450 mm, PP onderbak met s/s, zandvang, v.v. blaalvanger
- Straatkolk hegelpad — tpv vrijliggend voetpad + wadi, 300+300 mm, waaiermatief, PP onderbak, s/s, zandvang, v.v. blaalvanger
- Inspectieput — conform rioleringsplan (zie TEK-309)
- Uitstroombak — conform rioleringsplan (zie TEK-309)
- Verkeersbord — conform bebording-, bebakening- en markeringsplan (zie TEK-316)
- Markering — conform bebording-, bebakening- en markeringsplan (zie TEK-316)
- Lichtmast — conform verlichtingsplan (zie TEK-315)
- Opstelplaats rolcontainers — geen fysieke aanbolding op maaiveld
- Beschoeiing kunststof — zie detail
- Beschoeiing natuurvriendelijke oever — zie detail
- Boom — conform groenplan (zie TEK-316)
- Haag — conform groenplan (zie TEK-316)
- +0.44 Hoogtemaat
- Verharding bocht tpv elementverharding — 5 strekkagen bos kf kleur grijs, zie detail
- Verharding bocht tpv gras — VOB Grasspitrhegel 600+600 mm, d=150 mm kleur grijs, zie detail
- Materiaalgrens
- Rijweg, Ovingestraat — straatbaksteen kwformaat, nieuw materiaal, kleur rood-bruin, kepserverband
- Rijweg, ten oosten van Ovingestraat — straatbaksteen kwformaat, hergebruik, kepserverband
- Rijweg, ten westen van Ovingestraat + Dr. Sicco Mansholtstraat — straatbaksteen dkformaat, hergebruik, kepserverband
- Verkeersplateau — betonstraatstenen kwformaat, type SV balens geel s50 (o.g.), kepserverband
- Inritconstructie — betonstraatstenen kwformaat, grijs, elleboogverband
- Parkeervak — betonstraatstenen kwformaat, type SV balens zwart 150 (o.g.), elleboogverband
- Parkeervak — TTE grasbegro 800+400+60 mm, conform bestaande situatie Pr. Marijkestraat
- Groenbeschroting tpv bochten en berm parkeervakken — type VOB Grasspitrhegel 600+600 mm, d=150 mm, kleur grijs
- Groenbeschroting tpv wadi en waterpaag — type grasbetonrhegel 600+600 mm, d=200 mm, kleur grijs, profiel
- Fietspad — fn.profielstenen 200+165 mm, d=80 mm, kleur rood
- Voetpad — hegel 300+300 mm, d=45 mm, kleur grijs, halfsteensverband
- Voetpad — kantrhegel 300+300 mm, d=45 mm, kleur grijs, halfsteensverband
- Voetpad langs rijbaan — kantrhegel 300+300 mm, d=60 mm, kleur grijs, halfsteensverband
- Voetpad — hegel 300+300 mm, d=60 mm, kleur grijs, halfsteensverband
- Voetpad tpv invitten openbaar, kruispunten — hegel 300+300 mm, d=80 mm, kleur grijs, halfsteensverband
- Voetpad — mammoetvegels 180+3.90+3.12 m kleur grijs, incl. pasmaken, voeg ca 3 mm
- Voetpad halfverharding — Grasofalt 0-12 mm / BGOPad Basic of gelijkwaardig
- Gazon — diverse mengsels, conform groenplan (zie TEK-316)
- Kruidenrijk/bloemrijk gras — diverse mengsels, conform groenplan (zie TEK-316)
- Beplanting — conform groenplan (zie TEK-316)
- Heesters — conform groenplan (zie TEK-316)

Dimensie:
- Maten in meters, diameters in millimeters, tenzij anders aangegeven.
- Hoogtematen in meters ten opzichte van N.A.P.

Bronbestanden:
- 23.026-n.Xsif (Inrichtingsplan)
- 23.026-n.Xsif (bebouwing C3D)
- 23.026-n.Xrio
- 23.026-b.Xinm aansluitingen (2023.05.24)
- 23.026-b.Xinm terrein (2023.05.15)
- 23.026-b.Xsif (BGT excl. inmeting)
- 23.026-b.Xinm bomen (2023.05.08)
- 20203.-BS2019-60.MS_DC_S1-D09 ehrans
- 23.026-n.Xrio (Ondergrondse infra)
- 23.026-n.Xsif (bebording)
- 23LE1913NAS OVL (d.d. 2023.12.19)
- 23.026-n.Xsif (groenplan)

Verwijzing:
- Dwarsprofielen zie tekening 23.026-TEK-310

Bladoverzicht

SCHAAL 1 : 5000

BODENPLAN Geïmpt door BodenPlan BV Geo Informatiebureau

Versie	Omschrijving	Datum	Opsteller	Coördinator	Projectleider
3.0	Aanpassing diverse bouwpeilen vrije kavels	28.02.2025	DBA	JPE	NBU

Sturm bv
Stedenbouw en landschapsarchitectuur grond-, weg- en waterbouw
Sluispolderweg 3, 1505 HJ Zaandam
075 617 40 51
www.sturmzaandam.nl
info@sturmzaandam.nl

OPDRACHTGEVER	FORMAAT	SCHAAL
Gemeente Hollands Kroon	A0	1:250
PROJECTOMSCHRIJVING: Lelypark Wieringerwerf	ONTWERPFASE: DO	
	DOCUMENTNUMMER: 23.026-TEK-304	BLAD: 1/4
TEKENINGOMSCHRIJVING: Nieuwe situatie Maaiveldinrichting	STATUS: Definitief	VERSIE: 3.0