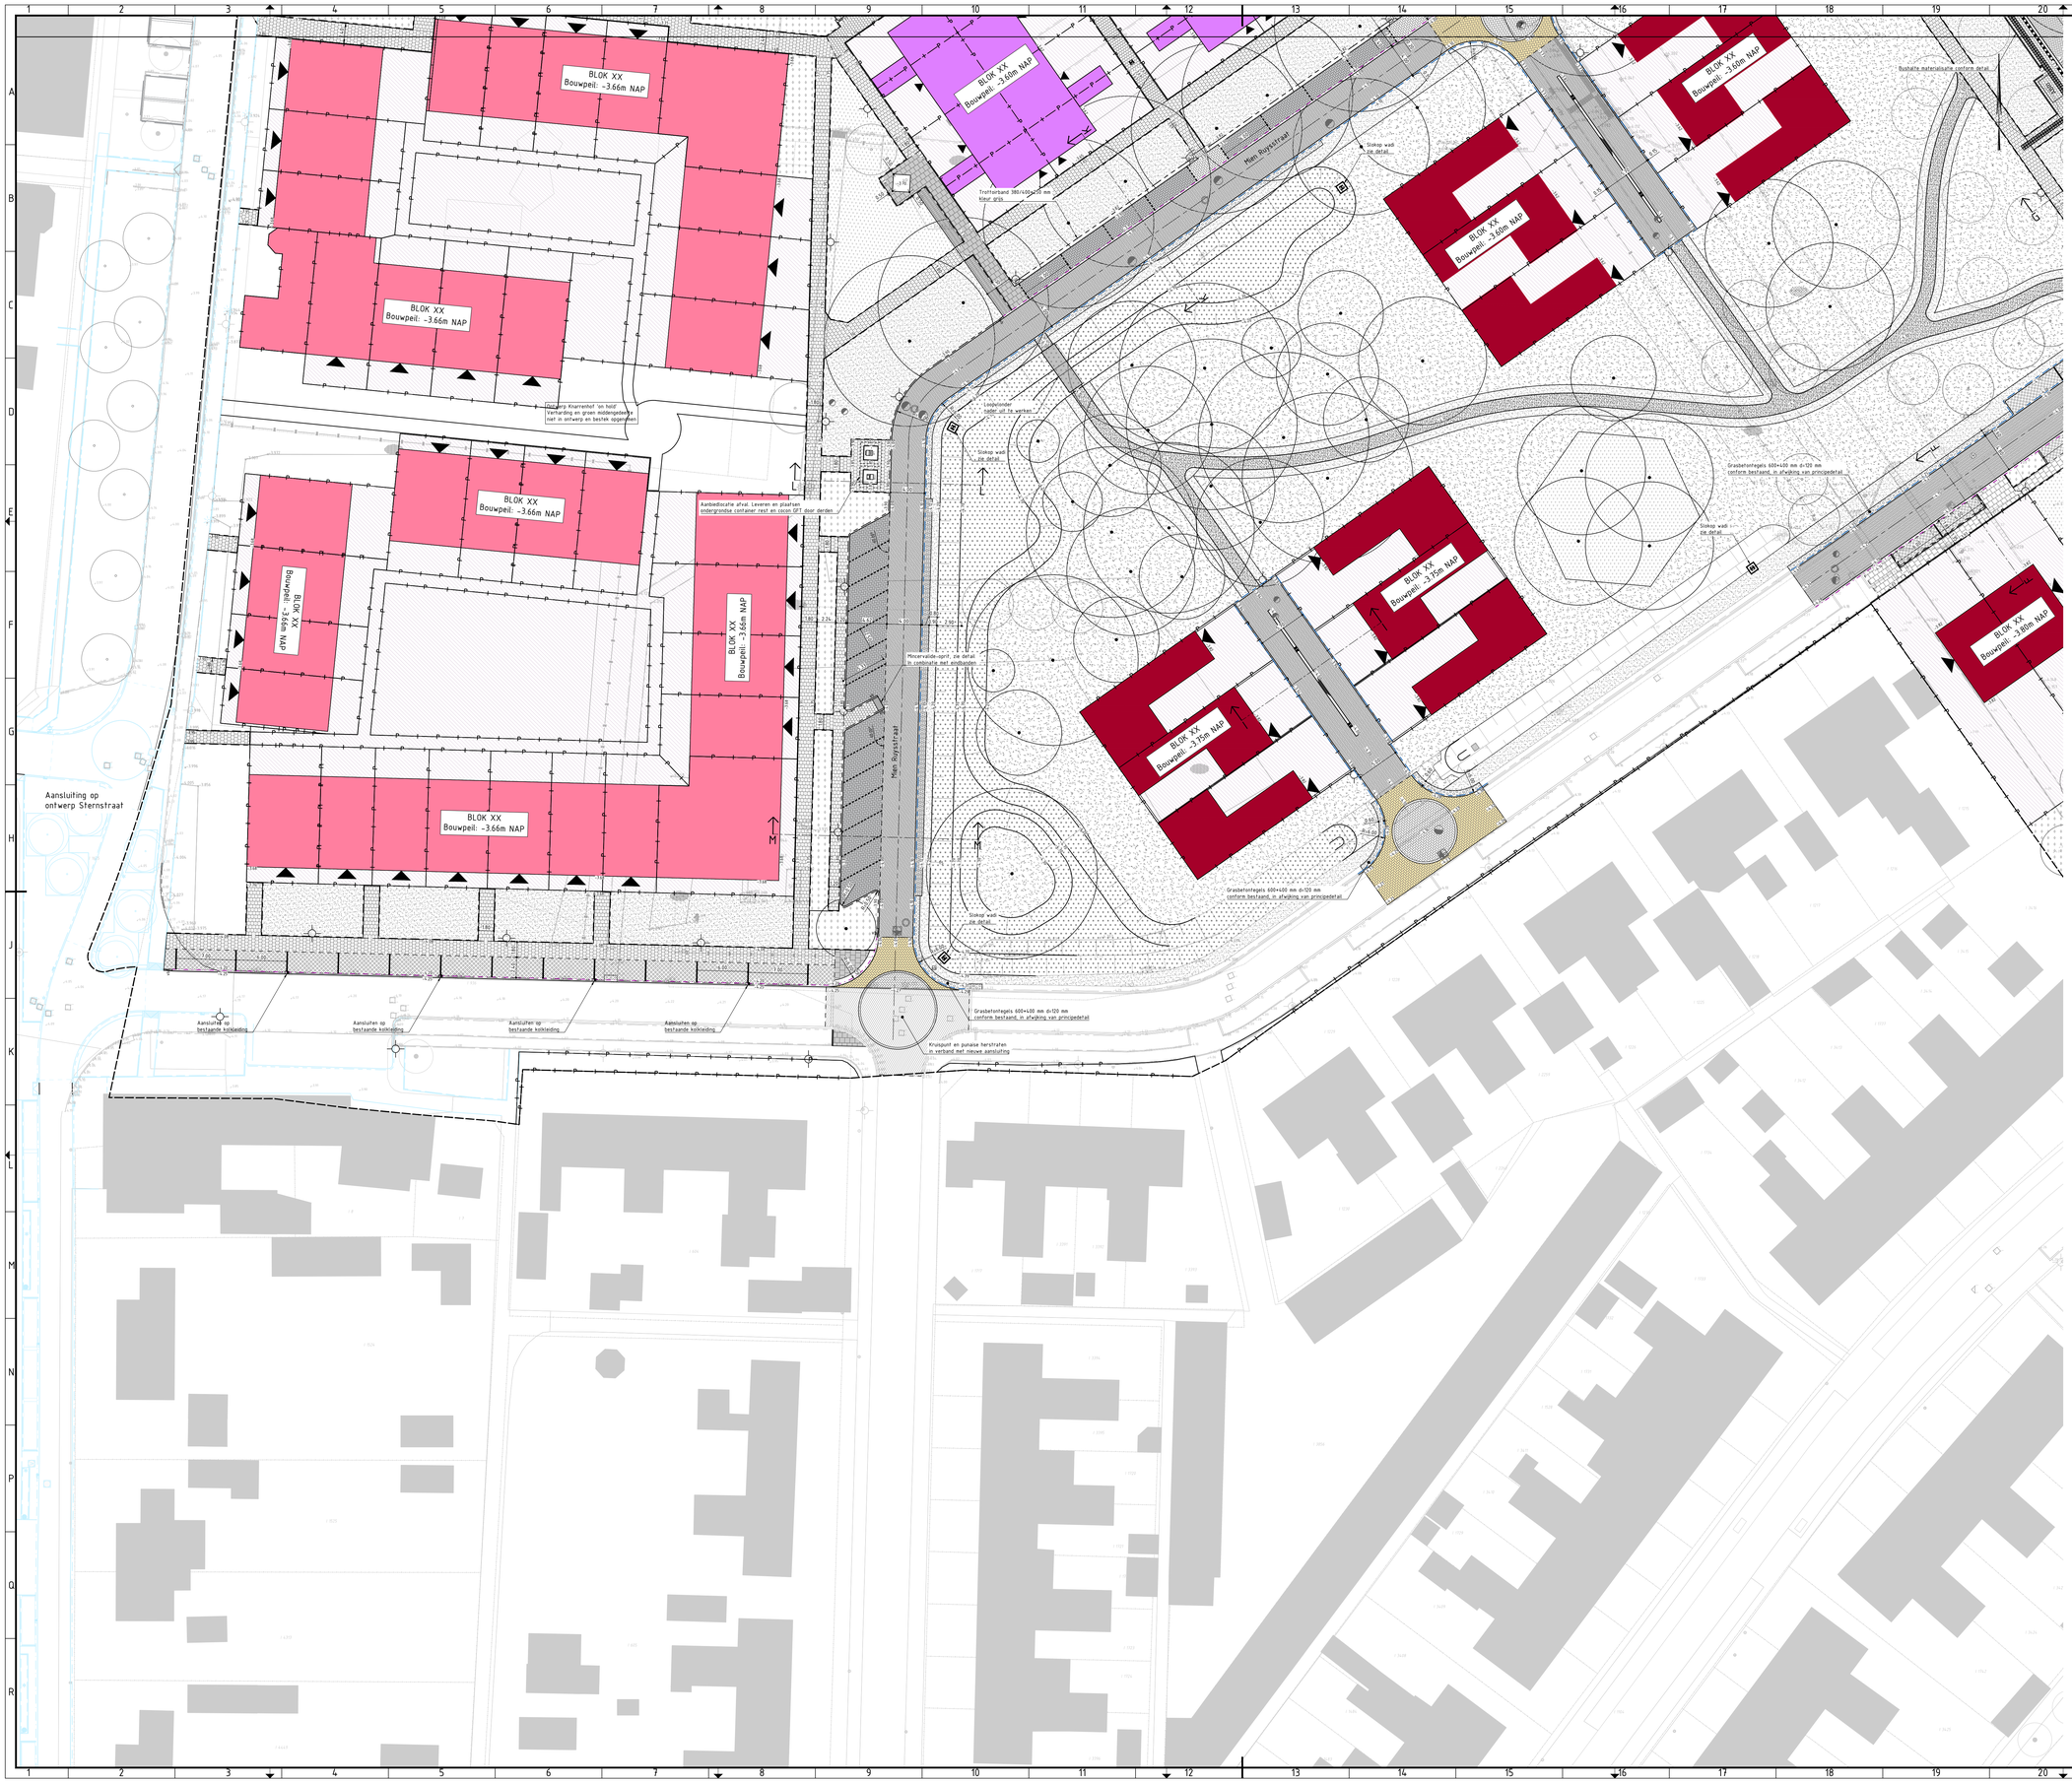

LEGENDA

- Bebouwing Knarrenhof
- Bebouwing Wooncompagnie
- Bebouwing vrije kavels
- Uitgeefbaar terrein
- Erfgrens
- Projectgrens
- Opsluitband 60+200 mm
  ter plaatse van mammoetvegetatie, kleur grijs
- Opsluitband 100+200 mm
  kleur grijs
- Opsluitband 150+250 mm
  kleur grijs
- Opsluitband 200+250 mm
  kleur grijs
- Rijwielpadband 40/120+250 mm
  kleur grijs
- Trottoirband 130/150+250 mm
  kleur grijs
- Trottoirband 180/200+250 mm
  kleur grijs
- Geleidoband 50/200+250 mm
  kleur grijs
- Inritband
  150+500+200 mm typ rts15/15, 800+500+200 mm typ rts 18/20, kleur grijs
- Verlooopband
  stoverlooopband, gevoelsverrorband, ab-windband
- Molgoot
  5 strekkagen, bos kwkornaat d=80 mm, zie detail molgoot, tenzij anders aangegeven
- Trottoirkolk
  tpv trottoirband 450+450 mm, PP onderlak met s/s, zandvang, v.v. blaalvanger
- Geleidebandkolk
  tpv geleideband, 450+450 mm, PP onderlak met s/s, zandvang, v.v. blaalvanger
- Straatkolk molgoot
  tpv molgoot, 450+450 mm, PP onderlak met s/s, zandvang, v.v. blaalvanger
- Straatkolk hegelpad
  tpv vrijliggend voetpad + wadi, 300+300 mm, waaiermatief, PP onderlak, s/s, zandvang, v.v. blaalvanger
- Inspectieput
  conform riolaringplan (zie TEK-309)
- Uitstroombak
  conform riolaringplan (zie TEK-309)
- Verkeersbord
  conform belanding-, bebakening- en markeringplan (zie TEK-316)
- Markering
  conform belanding-, bebakening- en markeringplan (zie TEK-316)
- Lichtmast
  conform verlichtingplan (zie TEK-315)
- Opstelplaats rolcontainers
  geen fysieke aanbolding op maaiveld
- Beschoeiing kunststof
  zie detail
- Beschoeiing natuurvriendelijke oever
  zie detail
- Boom
  conform groenplan (zie TEK-316)
- Haag
  conform groenplan (zie TEK-316)
- +0.44 Hoogtemaat
- Verharding bocht tpv elementverharding
  5 strekkagen bos kf kleur grijs, zie detail
- Verharding bocht tpv gras
  VDB Grasspitnegel 600+600 mm, d=150 mm kleur grijs, zie detail
- Materiaalgrens
- Rijweg, Ovingesstraat
  straatbaksteen keiformaat, rieuw materiaal, kleur rood-bruin, kepserverband
- Rijweg, ten oostsen van Ovingesstraat
  straatbaksteen keiformaat, hergebruik, kepserverband
- Rijweg, ten westen van Ovingesstraat + Dr. Sicco Mansholtstraat
  straatbaksteen dikformaat, hergebruik, kepserverband
- Verkeersplateau
  betonstraatstenen keiformaat, type SV bakens geel 450 lo.g.l, kepserverband
- Inritconstructie
  betonstraatstenen keiformaat, grijs, elleboogverband
- Parkeervak
  betonstraatstenen keiformaat, type SV bakens zwart 150 lo.g.l, elleboogverband
- Parkeervak
  TTE grasteges 800+400+60 mm, conform bestaande situatie Pr. Marijkestraat
- Groenbestrating tpv bochten en bern parkeervakken
  type VDB Grasspitnegel 600+400 mm, d=150 mm, kleur grijs
- Groenbestrating tpv wadi en waterpaag
  type grasbetontegel 600+400 mm, d=120 mm, kleur grijs, profiel
- Fietspad
  fn.profielstenen 200+165 mm, d=80 mm, kleur rood
- Voetpad
  hegel 300+300 mm, d=45 mm, kleur grijs, halfsteensverband
- Voetpad
  kantsteegel 300+300 mm, d=45 mm, kleur grijs, halfsteensverband
- Voetpad langs rijbaan
  kantsteegel 300+300 mm, d=60 mm, kleur grijs, halfsteensverband
- Voetpad
  hegel 300+300 mm, d=60 mm, kleur grijs, halfsteensverband
- Voetpad tpv inritten openbaar, kruispunten
  hegel 300+300 mm, d=80 mm, kleur grijs, halfsteensverband
- Voetpad
  mammoetvegetatie 180+3.90+12 m kleur grijs, incl. pasmaken, voeg ca 3 mm
- Voetpad halfverharding
  Grasstraten 0-12 mm / 80GPaz Basic of gelijkwaardig
- Gazon
  diverse mengsels, conform groenplan (zie TEK-316)
- Kruidenrijk/bloemrijk gras
  diverse mengsels, conform groenplan (zie TEK-316)
- Beplanting
  conform groenplan (zie TEK-316)
- Heesters
  conform groenplan (zie TEK-316)

Dimensie:
- Maten in meters, diameters in millimeters, tenzij anders aangegeven.
- Hoogtematen in meters ten opzichte van N.A.P.

Bronbestanden:
- 23.026-n.Xslf (Inrichtingsplan)
- 23.026-n.Xslf (bebouwing C3D)
- 23.026-n.Xrns
- 23.026-b.Xmn aansluitingen (2023.05.24)
- 23.026-b.Xmn terreen (2023.05.15)
- 23.026-b.Xslf (BGT excl. inmeting)
- 23.026-b.Xmn (BGT excl. inmeting)
- 23.026-BG2018-sub.mt_202_S1-2018 erfrans
- 23.026-n.Xslf (bodemgesteldheid, afval)
- 23.026-n.Xslf (belanding)
- 23LE0619NWS OVL (d.d. 2023.12.19)
- 23.026-n.Xslf (groenplan)

Verwijzing:
- Dwarsprofielen zie tekening 23.026-TEK-310

Bladoverzicht
SCHAAL 1 : 5000

BODEMPLAN
Uitgeleid door BodemPlan BV
expert ingenieursbureau

Versie	Omschrijving	Datum	Opsteller	Coördinator	Projectleider
3.0	Aanpassing diverse bouwpelen vrije kavels	28.02.2025	ORA	JPE	NBU

Sturm bv
aannemings- en handelsbedrijf
grond-, weg- en waterbouw
Sluispolderweg 3, 1505 HJ Zaandam
075 617 42 51
www.sturmzaandam.nl
info@sturmzaandam.nl

OPDRACHTGEVER: Gemeente Hollands Kroon	FORMAAT: A0 / SCHAAL: 1:250
PROJECTOMSCHRIJVING: Lelypark Wieringerwerf	ONTWERPFASE: DO
	DOCUMENTNUMMER: 23.026-TEK-304 / BLAD: 3/4
TEKENINGOMSCHRIJVING: Nieuwe situatie Maaiveldinrichting	STATUS: Definitief / VERSIE: 3.0