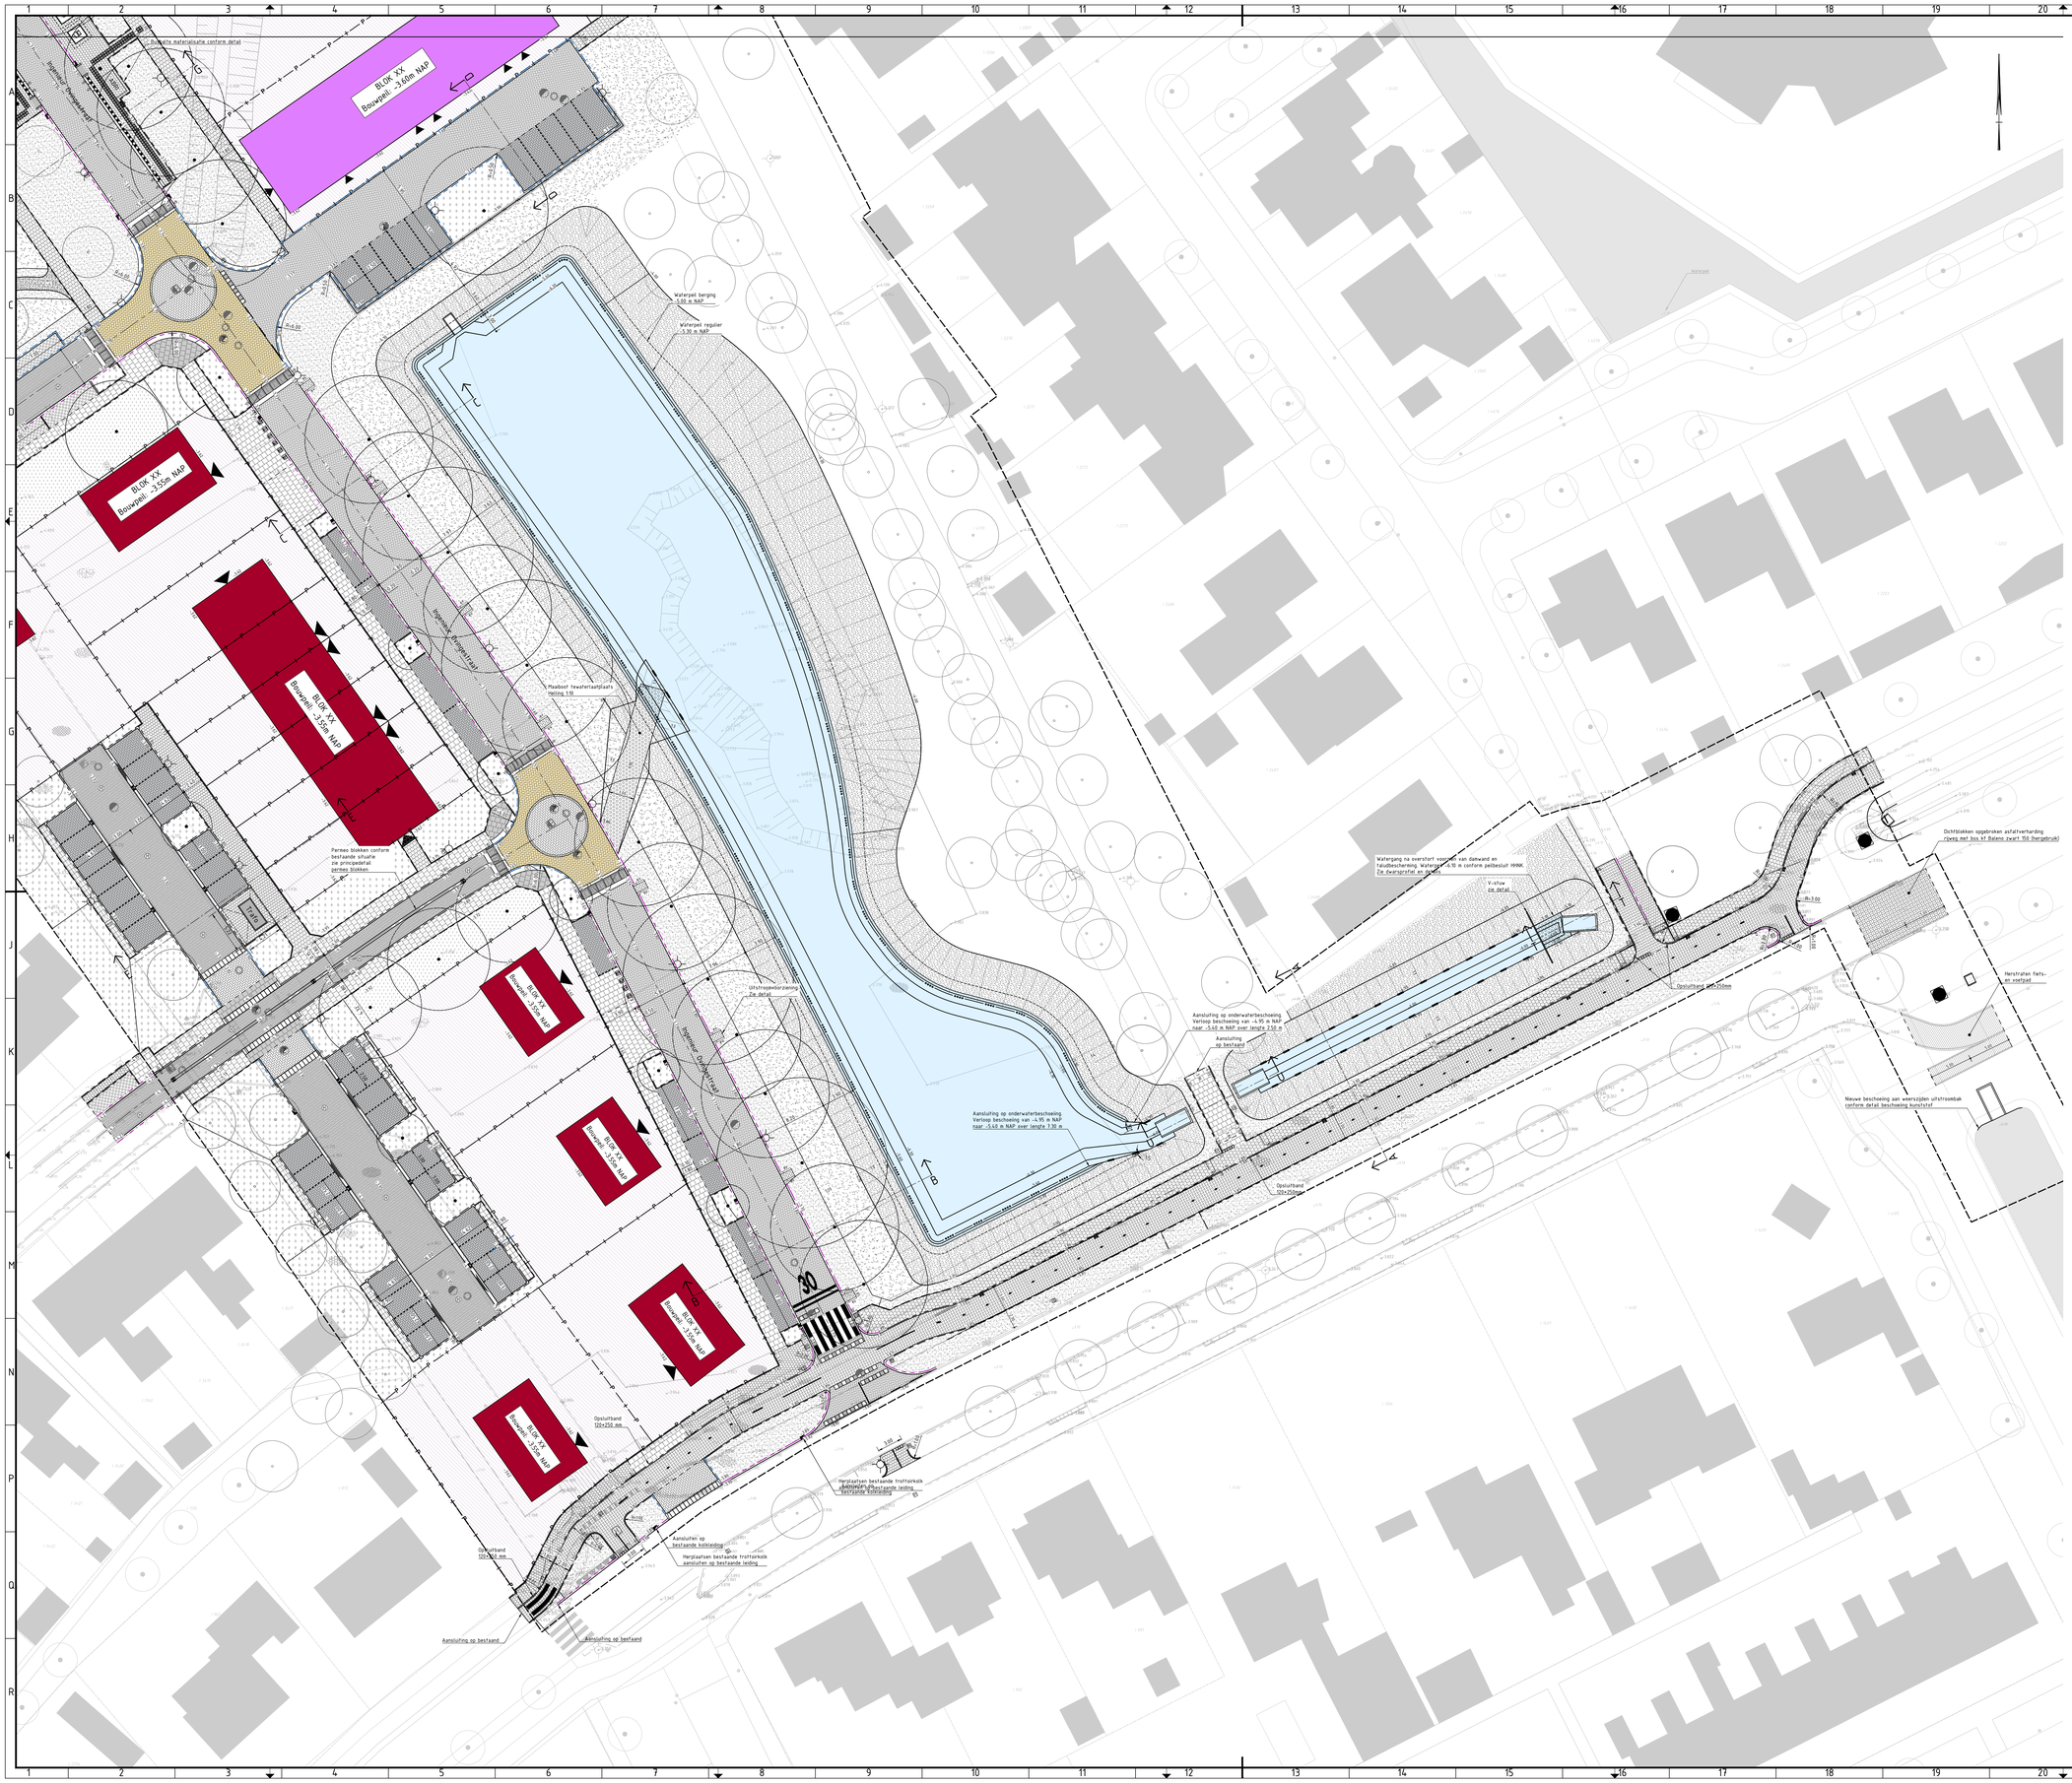

LEGENDA

- Bebouwing Knarrenhof
- Bebouwing Woncompagnie
- Bebouwing vrije kavels
- Uitgeefbaar terrein
- Erfgrens
- Projectgrens
- Opsluitband 60×200 mm
  ter plaatse van mammoetegels, kleur grijs
- Opsluitband 100×200 mm
  kleur grijs
- Opsluitband 150×250 mm
  kleur grijs
- Opsluitband 200×250 mm
  kleur grijs
- Rijwielpadband 40/120×250 mm
  kleur grijs
- Trottoirband 130/150×250 mm
  kleur grijs
- Trottoirband 180/200×250 mm
  kleur grijs
- Geleideband 50/200×250 mm
  kleur grijs
- Inritband
  150×50×200 mm typ rb15/15, 800×500×200 mm typ rb 18/20, kleur grijs
- Verlooppband
  stoverlooppband, gl-inritperronband, eb-eindband
- Molgoot
  5 strekkages, bos kwformaat d=80 mm, zie detail molgoot, tenzij anders aangegeven
- Trottoirkolk
  tpv trottoirband 450×450 mm, PP onderlak met kSL zandvang, r.v. blaberger
- Geleidebandkolk
  tpv geleideband, 450×450 mm, PP onderlak met kSL zandvang, r.v. blaberger
- Straatkolk molgoot
  tpv molgoot, 450×450 mm, PP onderlak met kSL zandvang, r.v. blaberger
- Straatkolk hegelpad
  tpv vrijliggend voetpad + wadi, 300×300 mm, waaiermatief, PP onderlak, kSL zandvang, r.v. blaberger
- Inspectieput
  conform riolaringplan (zie TEK-309)
- Uitstroombak
  conform riolaringplan (zie TEK-309)
- Verkeersbord
  conform bebording-, bebakening- en markeringplan (zie TEK-316)
- Markering
  conform bebording-, bebakening- en markeringplan (zie TEK-316)
- Lichtmast
  conform verlichtingplan (zie TEK-315)
- Opstelplaats rolcontainers
  geen fysieke aanbolding op maaiveld
- Beschoeiing kunststof
  zie detail
- Beschoeiing natuurvriendelijke oever
  zie detail
- Boom
  conform groenplan (zie TEK-316)
- Haag
  conform groenplan (zie TEK-316)
- +0.44 Hoogtemaat
- Verharding bocht tpv elementverharding
  5 strekkages bos kf kleur grijs, zie detail
- Verharding bocht tpv gras
  VDB Grasspitrhigo 600×600 mm, d=150 mm kleur grijs, zie detail
- Materiaalgrens
- Rijweg, Ovingesstraat
  straatbaksteen keiformaat, nieuw materiaal, kleur rood-bruin, kepverband
- Rijweg, ten oosten van Ovingesstraat
  straatbaksteen keiformaat, hergebruik, kepverband
- Rijweg, ten westen van Ovingesstraat + Dr. Sicco Mansholtstraat
  straatbaksteen dikformaat, hergebruik, kepverband
- Verkeersplateau
  betonstraatstenen keiformaat, type SV balens geel 450 (o.g.), kepverband
- Inritconstructie
  betonstraatstenen keiformaat, grijs, elleboogverband
- Parkeervak
  betonstraatstenen keiformaat, type SV balens zwart 150 (o.g.), elleboogverband
- Parkeervak
  TTE grasteegels 800×400×60 mm, conform bestaande situatie Pr. Marijkestraat
- Groenbeschroting tpv bochten en berm parkeervakken
  type VDB Grasspitrhigo 600×400 mm, d=150 mm, kleur grijs
- Groenbeschroting tpv wadi en waterpas
  type grasbeschrigo 600×400 mm, d=200 mm, kleur grijs, profiel
- Fietspad
  th.profielstenen 200×165 mm, d=80 mm, kleur rood
- Voetpad
  hegel 300×300 mm, d=45 mm, kleur grijs, halfstenensverband
- Voetpad
  kantsteegel 300×300 mm, d=45 mm, kleur grijs, halfstenensverband
- Voetpad langs rijbaan
  kantsteegel 300×300 mm, d=60 mm, kleur grijs, halfstenensverband
- Voetpad
  hegel 300×300 mm, d=60 mm, kleur grijs, halfstenensverband
- Voetpad tpv inrijden openbaar, kruispunten
  hegel 300×300 mm, d=80 mm, kleur grijs, halfstenensverband
- Voetpad
  mammoetegels 180×0.90×0.12 m kleur grijs, incl. pasmaken, voeg ca 3 mm
- Voetpad halfverharding
  Grasstabiel 0-12 mm / BGDPad Basic of gelijkwaardig
- Gazon
  diverse mengsels, conform groenplan (zie TEK-316)
- Kruidenrijk/bloemrijk gras
  diverse mengsels, conform groenplan (zie TEK-316)
- Beplanting
  conform groenplan (zie TEK-316)
- Heesters
  conform groenplan (zie TEK-316)

Dimensie:
- Maten in meters, diameters in millimeters, tenzij anders aangegeven.
- Hoogtematen in meters ten opzichte van N.A.P.

Bronbestanden:
- 23.026-o.Xsit (Inrichtingsplan)
- 23.026-o.Xsit (bebouwing C3D)
- 23.026-o.Xrio
- 23.026-b.Xmm aansluitingen (2023.05.24)
- 23.026-b.Xmm terreen (2023.05.15)
- 23.026-b.Xsit (BGT excl. inmeting)
- 23.026-b.Xmm bomen (2023.05.08)
- 220203-B52019-46-MS_DO_ST-D08 erfrans
- 23.026-o.Xrio (Ondergrondse infra)
- 23.026-o.Xsit (bebording)
- ZBLEEFOMMS (IVL (d.d. 2023.12.19)
- 23.026-o.Xsit (groenplan)

Verwijzing:
- Dwarsprofielen zie tekening 23.026-TEK-310

Bladoverzicht
SCHAAL 1 : 5000

BODEMPLAN Gegenerd door BodemPlan BV
voor ingenieursbureau

Versie	Omschrijving	Datum	Opsteller	Coördinator	Projectleider
3.0	Aanpassing diverse bouwpeilen vrije kavels	28.02.2025	DRA	JPE	NBU

Sturm bv
aannemings- en handelsbedrijf
grond-, weg- en waterbouw
Sluispolderweg 3, 1505 HJ Zaandam
075 617 42 51
www.sturmzaandam.nl
info@sturmzaandam.nl

OPDRACHTGEVER: Gemeente Hollands Kroon	FORMAAT: A0 / SCHAAL: 1:250
PROJECTOMSCHRIJVING: Lelypark Wieringerweef	ONTWERPFASE: DO
	DOCUMENTNUMMER: 23.026-TEK-304 / BLAD: 4/4
TEKENINGOMSCHRIJVING: Nieuwe situatie Maaiveldinrichting	STATUS: Definitief / VERSIE: 3.0