

LEGENDA

ALGEMEEN

- Contouren BGT
- Verkeersgrens
- Kadastrale grenzen
- As rijbaan
- Taludacering
- Bestaande hoogte (t.o.v. N.A.P.)
- Aanleghoogte (t.o.v. N.A.P.)

VERHARDING

ALGEMEEN

- Kant verharding
- Materialiëgrens
- Tragfrezen
- Contouren bestaande kant verharding

ELEMENTENVERHARDING

BETONSTRAATSTENEN

- Herstraten betonstraatstenen 300x200 mm, halfsteensverband
- Aanbrengen geprefabriceerde betonplaten 2000x2000x14,0 mm, blokverband
- Aanbrengen geprefabriceerde betonplaten 1000x2000x14,0 mm, blokverband

BITUMINEUZE VERHARDINGEN

- Zagen asfalt
- Bestaande asfaltverharding
- Aanbrengen asfaltverharding 1 laag
- DL 35mm Surf /bakfrezen op aanwijzing van directiel
- Aanbrengen asfaltverharding 3 laags
- DL 10mm AC22 Base
- TL 45mm AC16 Bind
- DL 35mm SMA11
- Aanbrengen asfaltverharding 3 laags incl rode deklaag
- Uitvoilaag dikte van 40-65mm AC16 Bind
- TL 45mm AC16 Bind
- DL 35mm SMA11 rood
- Aanbrengen asfaltverharding 3 laags incl rode deklaag
- DL 10mm AC22 Base
- TL 45mm AC16 Bind
- DL 35mm SMA11 rood

BETONVERHARDINGEN

- Bestaande betonverharding

HALFVERHARDING

- Bestaand grindpad
- Aanbrengen graspas-V-tegel 400x600 mm
- Bestaand menggrandaat
- Bestaand zand
- Aanbrengen vlakke graspas-V-tegel 400x600 mm

MARKERINGEN

ONONDERBROKEN MARKERINGEN

- Aanbrengen ononderbroken streep (10 cm breed)

GROENVOORZIENINGEN

- Bestaand gras

STRAATMEUBILAIR

- Bestaand gaspunt

OPENBARE VERLICHTING

MASTEN

- Bestaande lichtmast

OPMERKINGEN

- maten in meters tenzij anders aangegeven
- hoogtematen in meters t.o.v. N.A.P.
- NB: rekening houden met kabels en leidingen



V.NR.	DATUM	GETEKEND	WIJZIGING

PROMMENZ

projectnummer: 20162
 tekeningnummer: _BE_401
 versie: 4.0
 blad: 01 van 04

project: Onderhoud asfalt
 Gemeente Hollands Kroon
 onderweg: Herinrichting Polderweg
 Aanlegtekoning
 Gemeente Hollands Kroon

ontwerper: I. Landman
 projectleider: E. v. Westberg

status: Definitief
 schaal: A2
 formaat: A2

datum: 18-07-2022
 datum: 18-07-2022
 datum: 18-07-2022

ontwerper: I. Landman
 projectleider: E. v. Westberg


paraaf: [Signature]
 paraaf: [Signature]

ontwerper: I. Landman
 projectleider: E. v. Westberg

datum: 18-07-2022
 datum: 18-07-2022
 datum: 18-07-2022

ontwerper: I. Landman
 projectleider: E. v. Westberg

datum: 18-07-2022
 datum: 18-07-2022
 datum: 18-07-2022

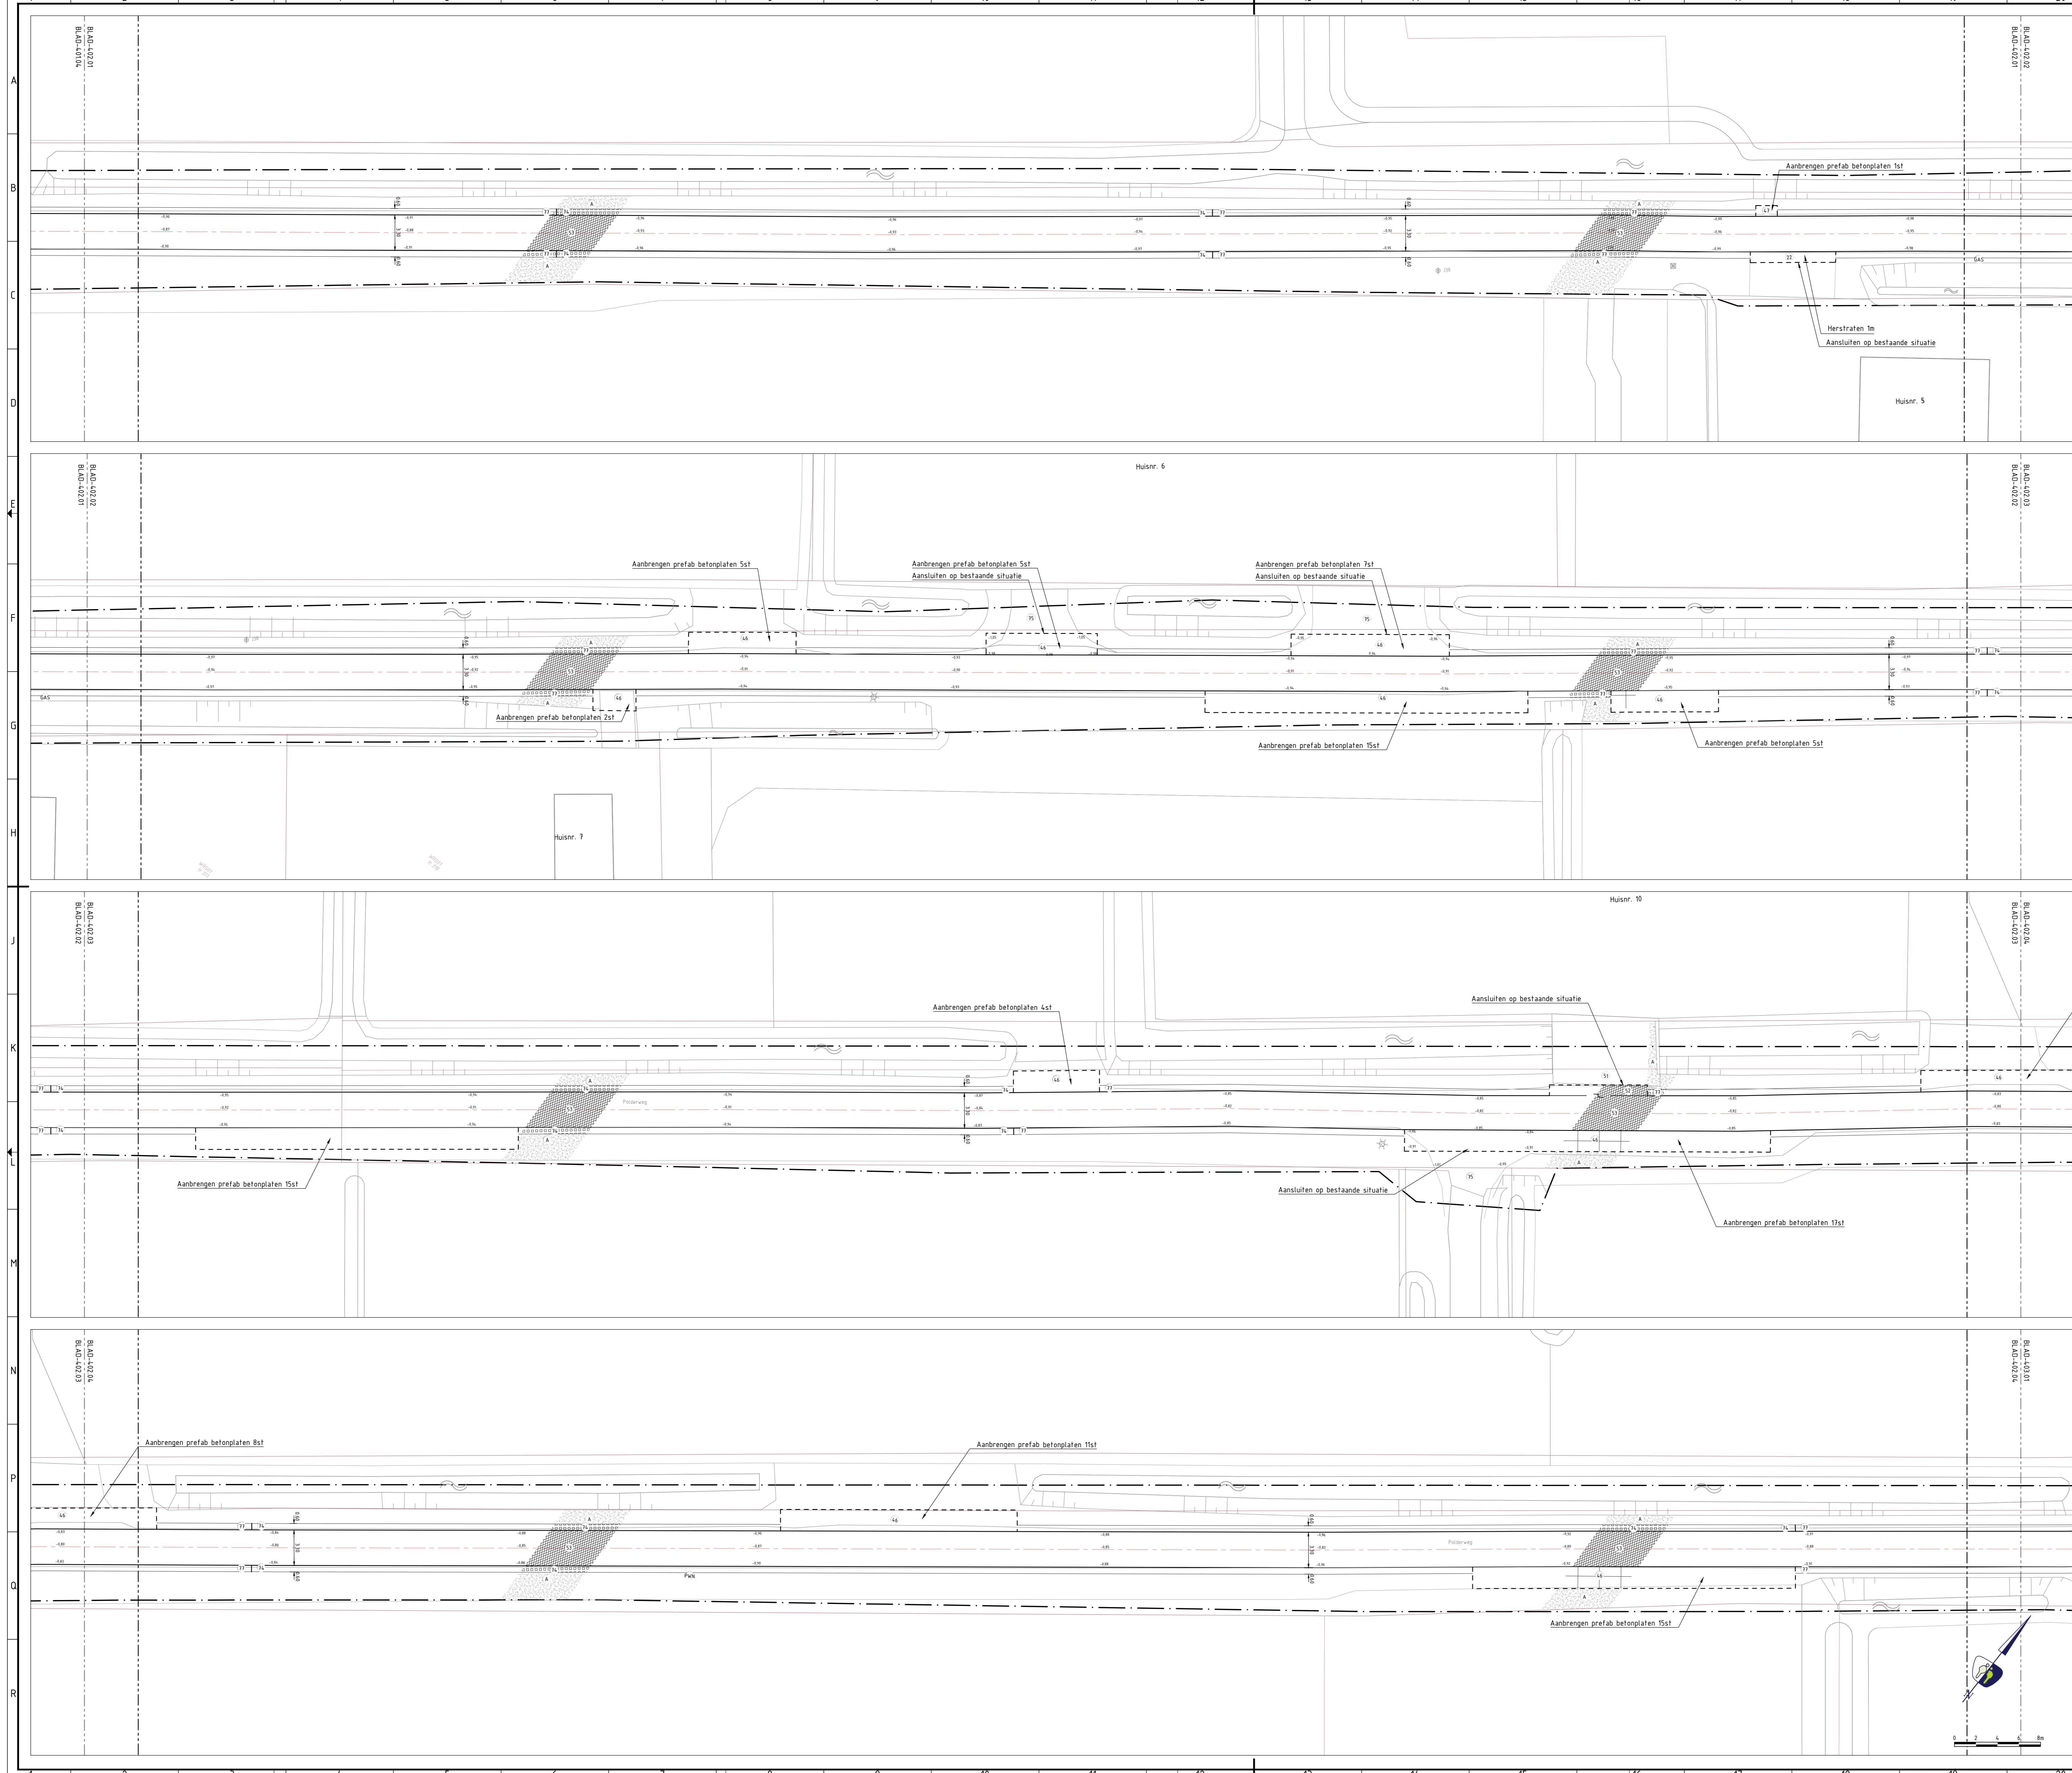

LEGENDA

ALGEMEEN

- Contouren BGT
- Verkeersgrens
- Kadastrale grenzen
- As rijbaan
- Taludcoring
- Bestaande hoogte (t.o.v. N.A.P.)
- Aanleghoogte (t.o.v. N.A.P.)

VERHARDINGEN

ALGEMEEN

- Kant verharding
- Materialgrens
- Tragfreesen
- Contouren bestaande kant verharding

ELEMENTENVERHARDING

BETONSTRAATSTENEN

- Herstraten betonstraatstenen 300x200 mm, halfsteensverband
- Aanbrengen geprefabriceerde betonplaten 2000x2000x14,0 mm, blokverband
- Aanbrengen geprefabriceerde betonplaten 1000x2000x14,0 mm, blokverband

BITUMINEUZE VERHARDINGEN

- Zagen asfalt
- Bestaande asfaltverharding
- Aanbrengen asfaltverharding 1 laag
- DL 35mm Surf (baafrezen op aanwijzing van directiel)
- Aanbrengen asfaltverharding 3 laags
- DL 10mm AC22 Base
- TL 45mm AC16 Bind
- DL 35mm SMA11
- Aanbrengen asfaltverharding 3 laags incl rode deklaag
- Uitvoilaag dikte van 40-45mm AC16 Bind
- TL 45mm AC16 Bind
- DL 35mm SMA11 rood
- Aanbrengen asfaltverharding 3 laags incl rode deklaag
- DL 10mm AC22 Base
- TL 45mm AC16 Bind
- DL 35mm SMA11 rood

BETONVERHARDINGEN

- Bestaande betonverharding

HALFVERHARDING

- Bestaand grindpad
- Aanbrengen graspas-V-tegel 400x600 mm
- Bestaand mengrandlaag
- Bestaand zand
- Aanbrengen vlakke graspas-V-tegel 400x600 mm

MARKERINGEN

ONONDERBROKEN MARKERINGEN

- Aanbrengen ononderbroken streep (10 cm breed)

GROENVOORZIENINGEN

- Bestaand gras

STRAATMEUBILAIR

- Bestaand gaspunt

OPENBARE VERLICHTING

MASTEN

- Bestaande lichtmast


OPMERKINGEN

- maten in meters tenzij anders aangegeven
- hoogtematen in meters t.o.v. N.A.P.
- NB: rekening houden met kabels en leidingen



V.NR.	DATUM	GETEKEND	WIJZIGING

PROMMENZ		projectnummer	tekeningnummer	versie	blad
Hamerlaag 11 1741 LA, Hildes Kroon www.prommenz.nl info@prommenz.nl		20162	_BE_402	4.0	01
project	Onderhoud asfalt	status	Definitief	datum	18-07-2022
aanvraag	Gemeente Hollands Kroon	schaal	A0	formaat	A0
ontwerp	Herinrichting Polderweg	ontwerper	I. Landman	paraaf	datum
aanleg	Aanlegkeuring	projectleider	E. v. Westberg	paraaf	18-07-2022
aanpak	Gemeente Hollands Kroon	opdrachtgever	Gemeente Hollands Kroon	datum	18-07-2022

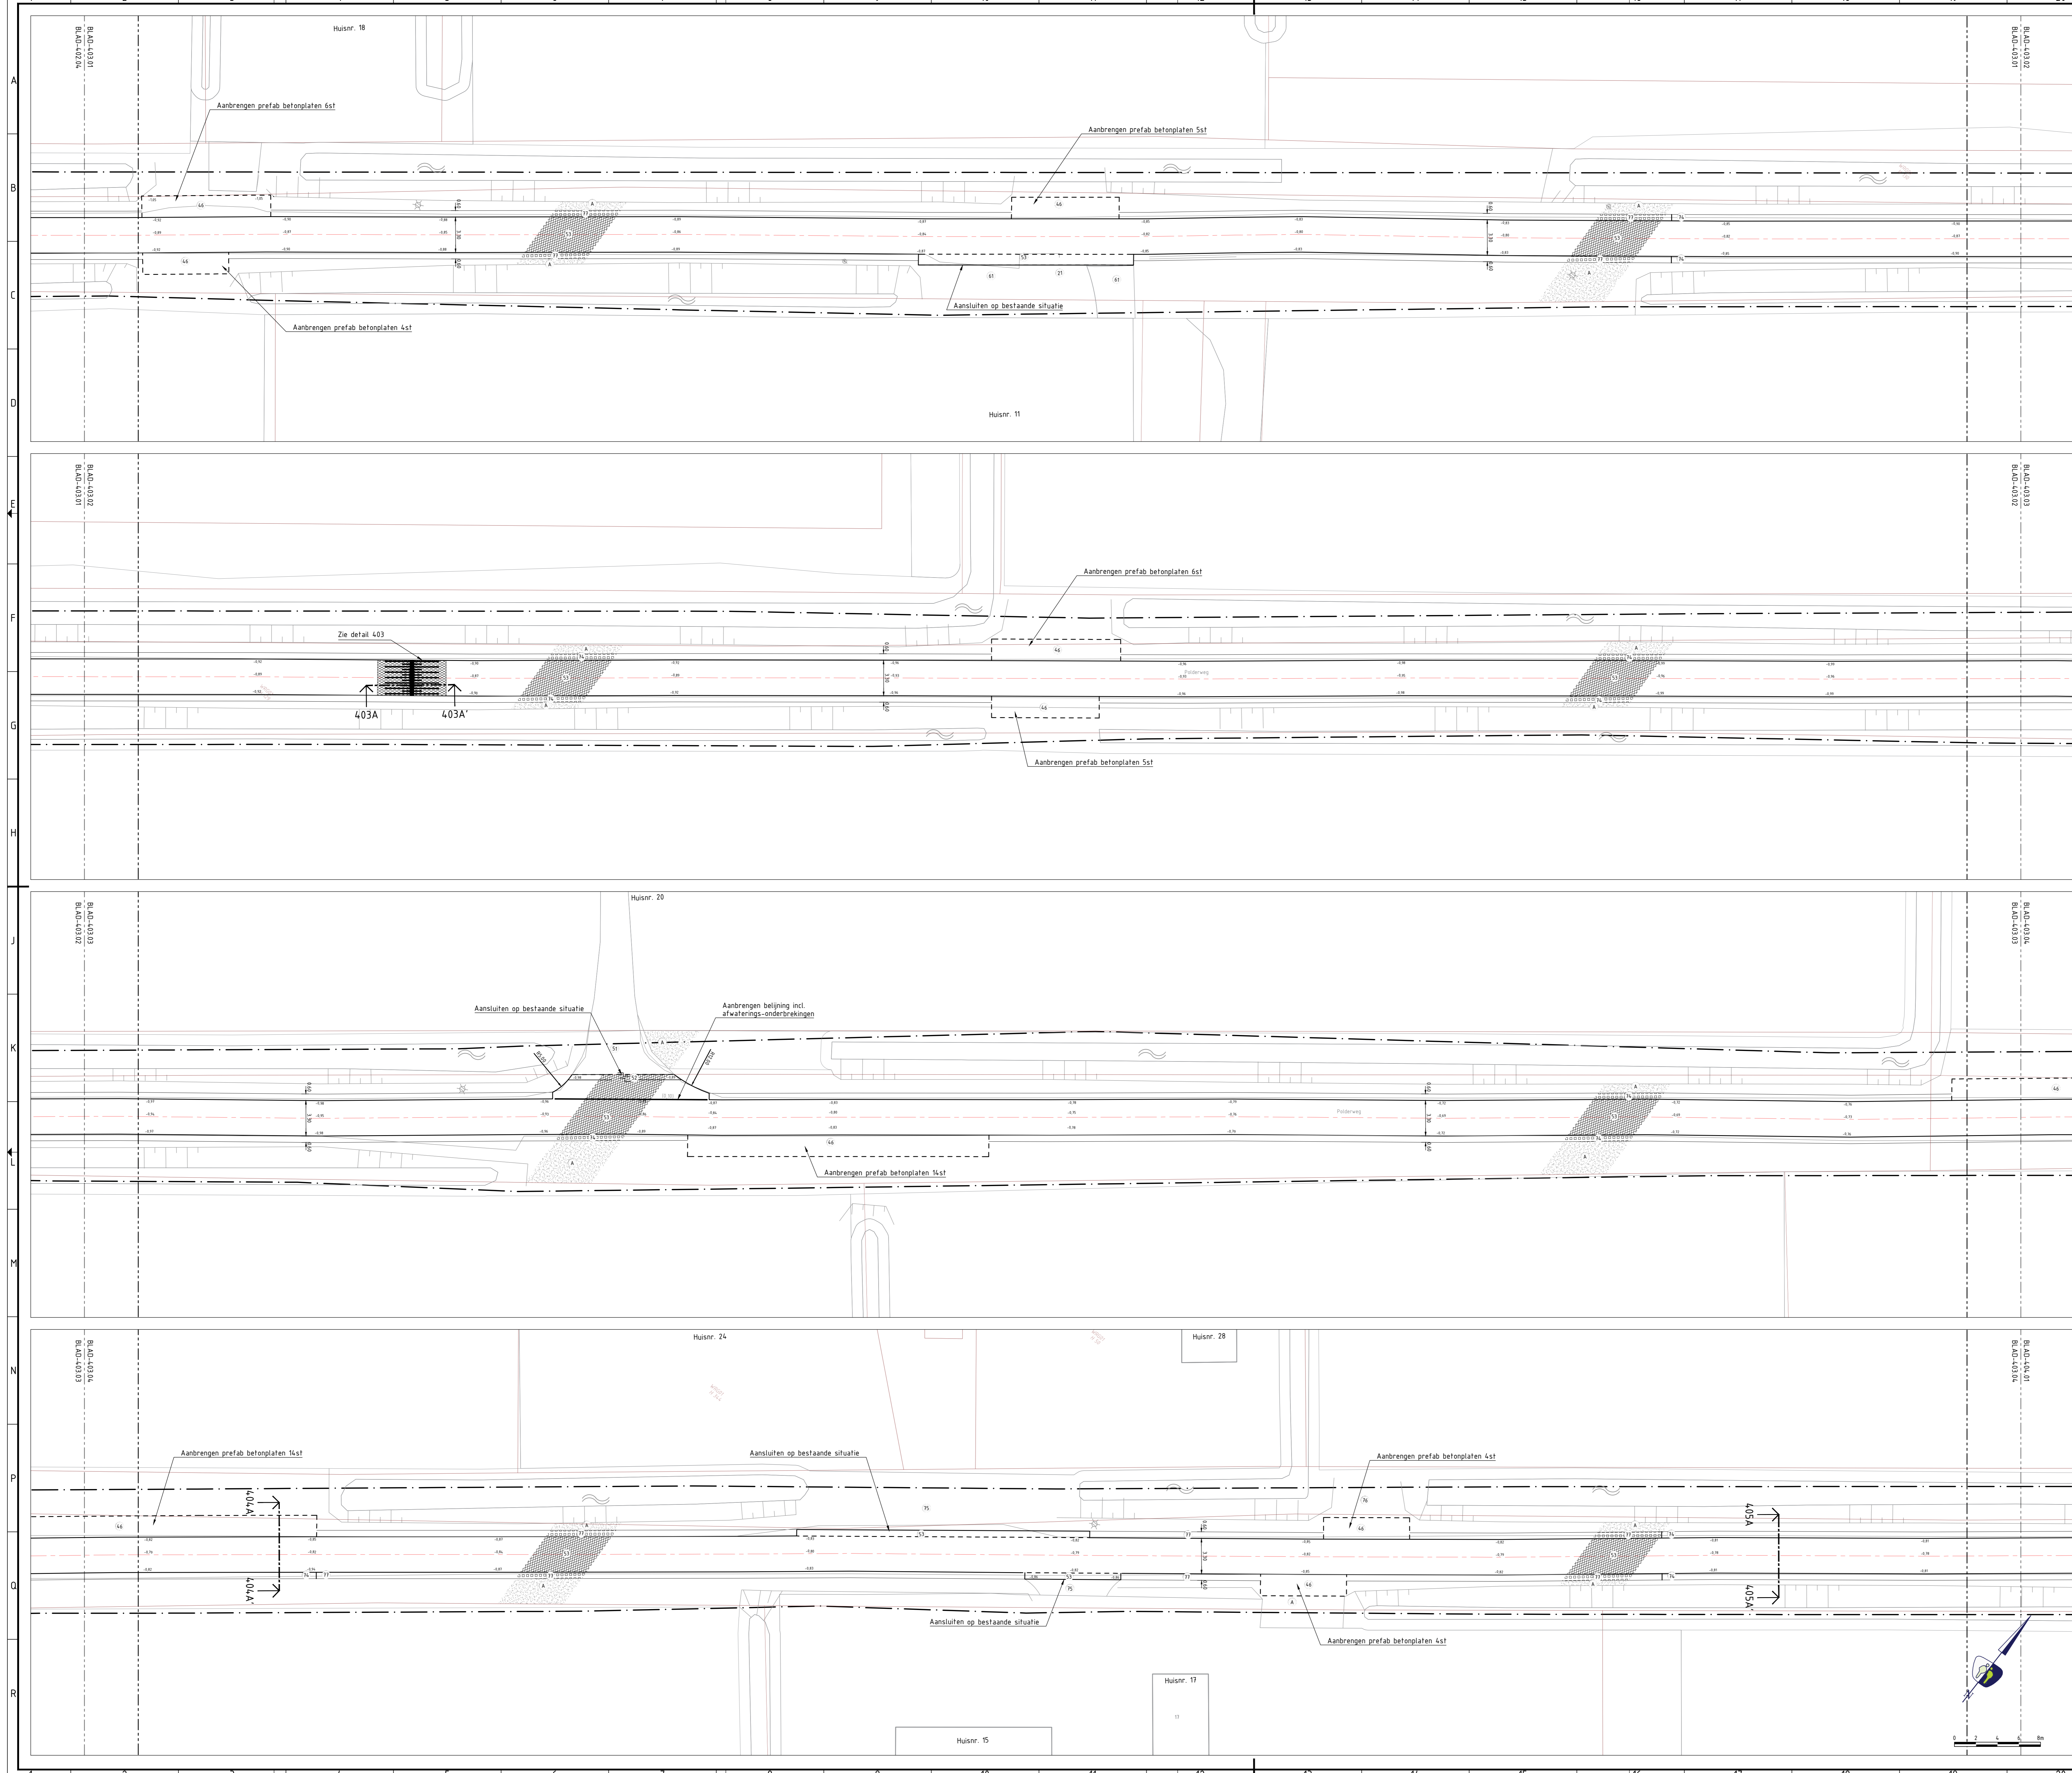

LEGENDA

ALGEMEEN

- Contouren BGT
- Verkeersgrens
- Kadastrale grenzen
- As rijbaan
- Taludcoring
- Bestaande hoogte (t.o.v. N.A.P.)
- Aanleghoogte (t.o.v. N.A.P.)

VERHARDINGEN

ALGEMEEN

- Kant verharding
- Materialigrens
- Tragfreesen
- Contouren bestaande kant verharding

ELEMENTENVERHARDING

- Herstraten betonstraatstenen 300x200 mm, halfsteensverband
- Aanbrengen geprefabriceerde betonplaten 2000x2000x14,0 mm, blokverband
- Aanbrengen geprefabriceerde betonplaten 1000x2000x14,0 mm, blokverband

BITUMINEUZE VERHARDINGEN

- Zagen asfalt
- Bestaande asfaltverharding
- Aanbrengen asfaltverharding 1 laag
- DL 35mm Surf (bakfreesen op aanwijzing van directiel)
- Aanbrengen asfaltverharding 3 laags
- DL 10mm AC22 Base
- TL 45mm AC16 Bind
- DL 35mm SMA11
- Aanbrengen asfaltverharding 3 laags incl rode deklaag
- Uitvoirlaag dikte van 40-65mm AC16 Bind
- TL 45mm AC16 Bind
- DL 35mm SMA11 rood
- Aanbrengen asfaltverharding 3 laags incl rode deklaag
- DL 10mm AC22 Base
- TL 45mm AC16 Bind
- DL 35mm SMA11 rood

BETONVERHARDINGEN

- Bestaande betonverharding

HALFVERHARDING

- Bestaand grindpad
- Aanbrengen graspas-V-tegel 400x600 mm
- Bestaand menggrandaat
- Bestaand zand
- Aanbrengen vlakke graspas-V-tegel 400x600 mm

MARKERINGEN

ONONDERBROKEN MARKERINGEN

- Aanbrengen ononderbroken streep (10 cm breed)

GROENVOORZIENINGEN

- Bestaand gras

STRAATMEUBILAIR

- Bestaand gaspunt

OPENBARE VERLICHTING

MASTEN

- Bestaande lichtmast

OPMERKINGEN


- maten in meters tenzij anders aangegeven
- hoogtematen in meters t.o.v. N.A.P.
- NB: rekening houden met kabels en leidingen



V.NR.	DATUM	GETEKEND	WIJZIGING

PROMMENZ		projectnummer	tekeningnummer	versie	blad
		20162	_BE_403	4.0	01
					van 04
project	Onderhoud affald	ontwerper	L. Landman	status	Definitief
	Gemeente Hollands Kroon	paraaf	E. v. Westberg	datum	18-07-2022
	Herinrichting Polderweg	proeftekening		formaat	A0
	Aanlegtekening	proeftekening		datum	18-07-2022
	Gemeente Hollands Kroon	proeftekening		datum	18-07-2022

Hammerlaag 11 1741 LA, Hollands Kroon | www.prommenz.nl | info@prommenz.nl
 ontwerper: L. Landman
 paraaf: E. v. Westberg
 status: Definitief
 datum: 18-07-2022
 formaat: A0
 blad: 01 van 04

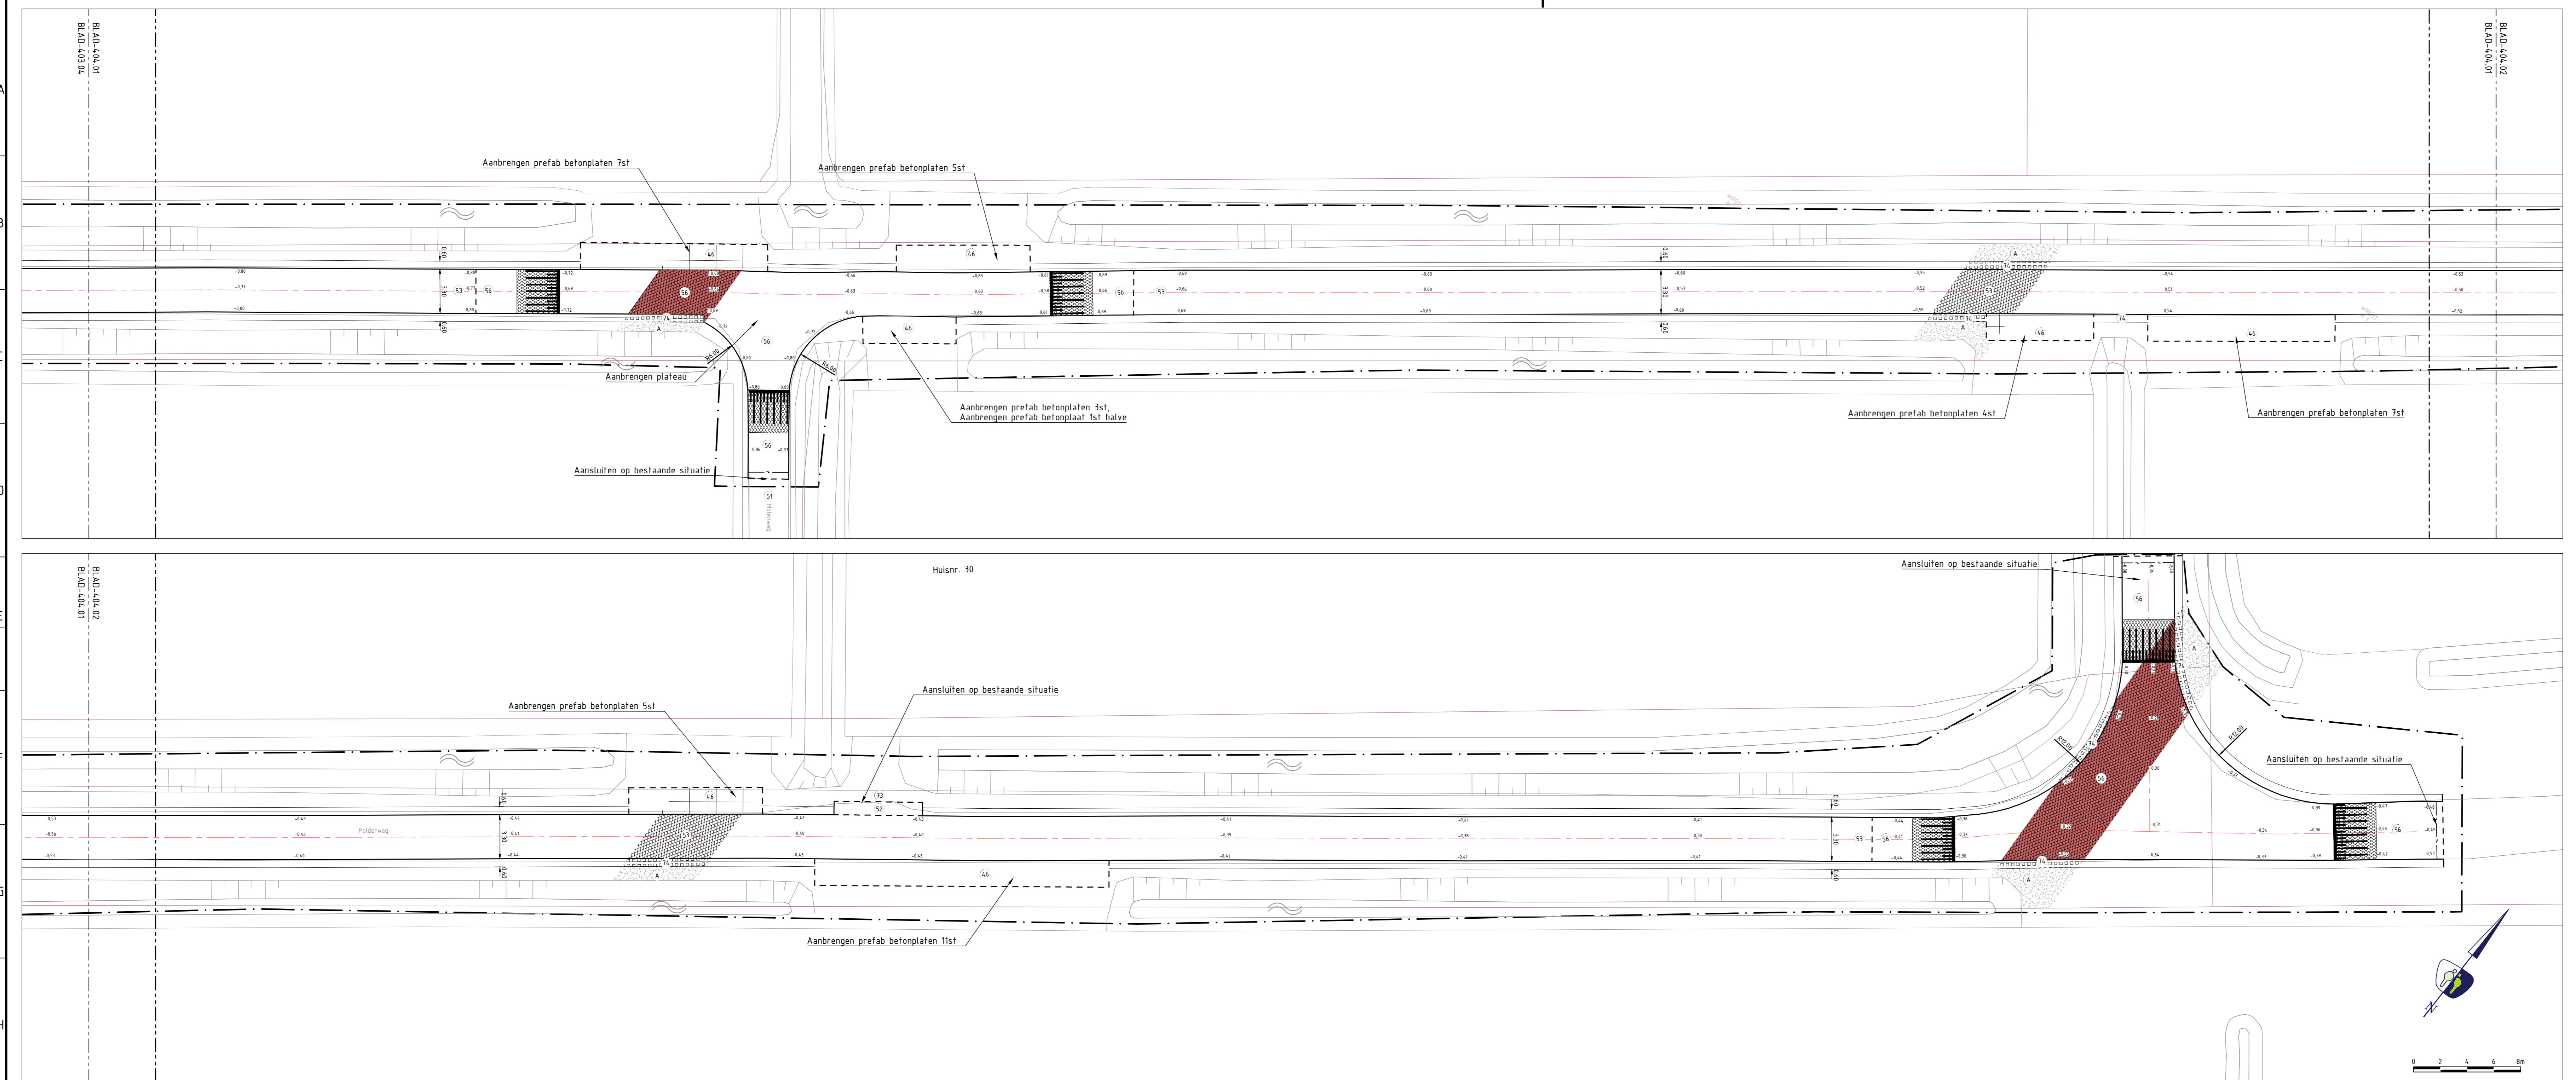

LEGENDA

ALGEMEEN

- Contouren BGT
- Verkeersgrens
- Kadastrale grenzen
- As rijbaan
- Taludcoring
- Bestaande hoogte (t.o.v. N.A.P.)
- Aanleghoogte (t.o.v. N.A.P.)

VERHARDINGEN

ALGEMEEN

- Kant verharding
- Materialiëgrens
- Trapfreesen
- Contouren bestaande kant verharding

ELEMENTENVERHARDING

- Herstraten betonstraafstenen 300x200 mm, halfsteensverband
- Aanbrengen geprefabriceerde betonplaten 2000x2000x14,0 mm, bloekverband
- Aanbrengen geprefabriceerde betonplaten 1000x2000x14,0 mm, bloekverband

BITUMINEUZE VERHARDINGEN

- Zagen asfalt
- Bestaande asfaltverharding
- Aanbrengen asfaltverharding 1 laag
- DL 35mm Surf /laafrezen op aanwijzing van directiel
- Aanbrengen asfaltverharding 3 laags
- DL 10mm AC22 Base
- TL 45mm AC16 Bind
- DL 35mm SMA11 rood
- Aanbrengen asfaltverharding 3 laags incl rode deklaag
- Uitvul laag dikte van 40-45mm AC16 Bind
- TL 45mm AC16 Bind
- DL 35mm SMA11 rood
- Aanbrengen asfaltverharding 3 laags incl rode deklaag
- DL 10mm AC22 Base
- TL 45mm AC16 Bind
- DL 35mm SMA11 rood

BETONVERHARDINGEN

- Bestaande betonverharding

HALFVERHARDING

- Bestaand grintpad
- Aanbrengen graspas-V-tegel 400x600 mm
- Bestaand menggrandaat
- Bestaand zand
- Aanbrengen vlakke graspas-V-tegel 400x600 mm

MARKERINGEN

ONONDERBROKEN MARKERINGEN

- Aanbrengen ononderbroken streep (10 cm breed)

GROENVOORZIENINGEN

- Bestaand gras

STRAATMEUBILAIR

- Bestaand gaspunt



OPENBARE VERLICHTING

MASTEN

- Bestaande lichtmast

OPMERKINGEN

- maten in meters tenzij anders aangegeven
- hoogtematen in meters t.o.v. N.A.P.
- NB: rekening houden met kabels en leidingen

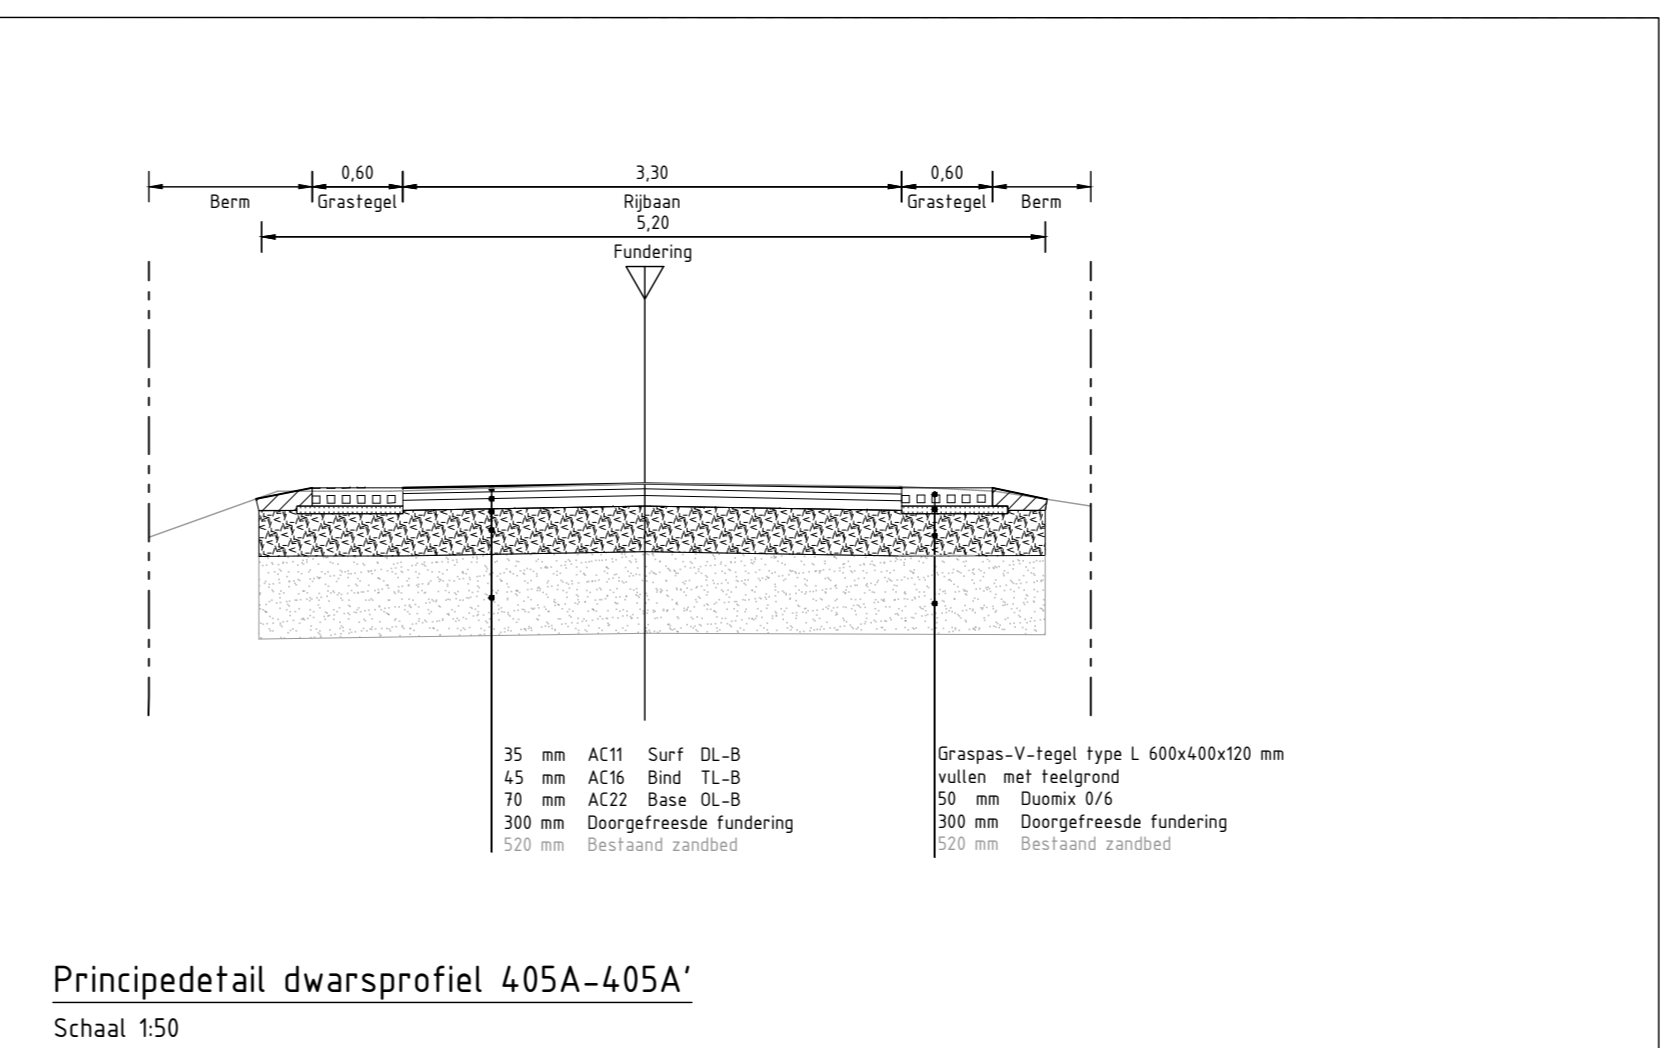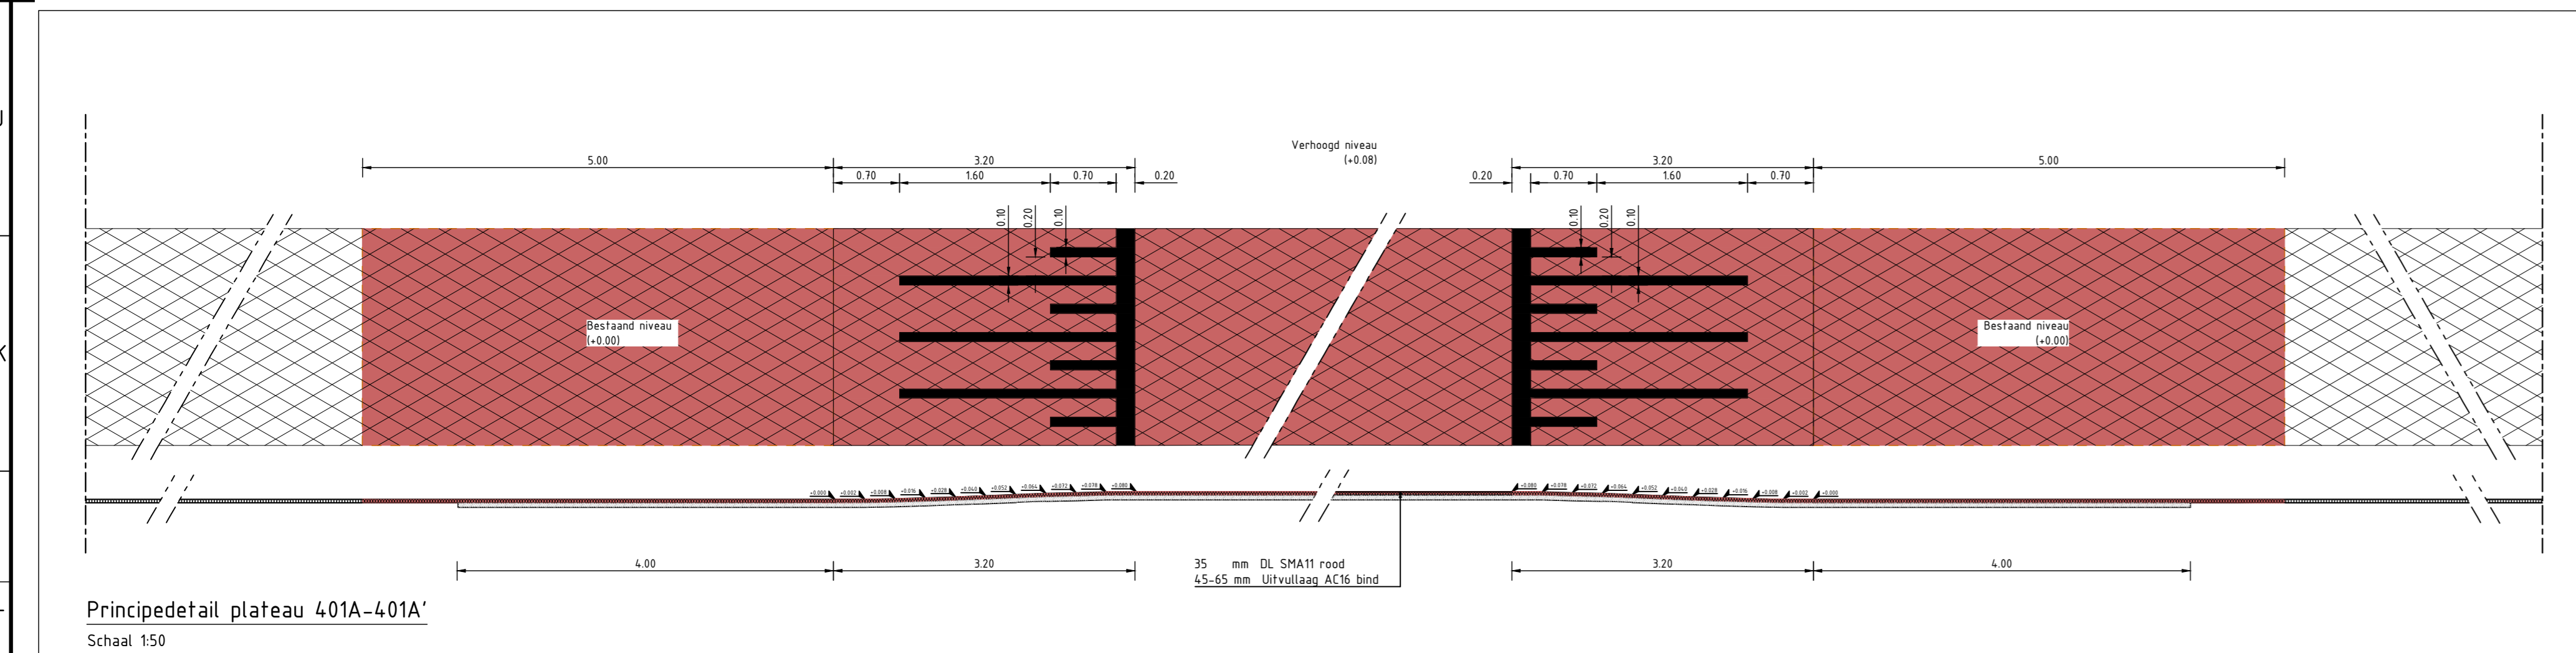

LEGENDA

ALGEMEEN

- N.A.P.
- NAP referentielijn
- Afbreeklijn
- As
- Aanplijng materialisatie en funderingen

BESTAAND

ALGEMEEN

- Contouren bestaande situatie

FUNDERINGEN

- Straatlaag
- Zand voor zandbed
- Menggrandaat 0/315

NIEUW

GRONDWERK

- Grondwerkrijp
- Grond aanvullen

FUNDERINGEN

- Duomix 0/6
- Menggrandaat 0/315
- Zand voor zandbed
- Slakken

VERHARDINGEN





- Bitumineuze deklaag
- Bitumineuze F tussenlaag
- Bitumineuze F onderlaag
- Asfalt
- Asfalt (flood)
- Geprefabriceerde betonplaat

HALFVERHARDINGEN

- Graspas-V-tegel type L 400x600x20 mm

OPMERKINGEN

- maten in meters tenzij anders aangegeven
- hoogtematen in meters t.o.v. N.A.P.
- NB: rekening houden met kabels en leidingen

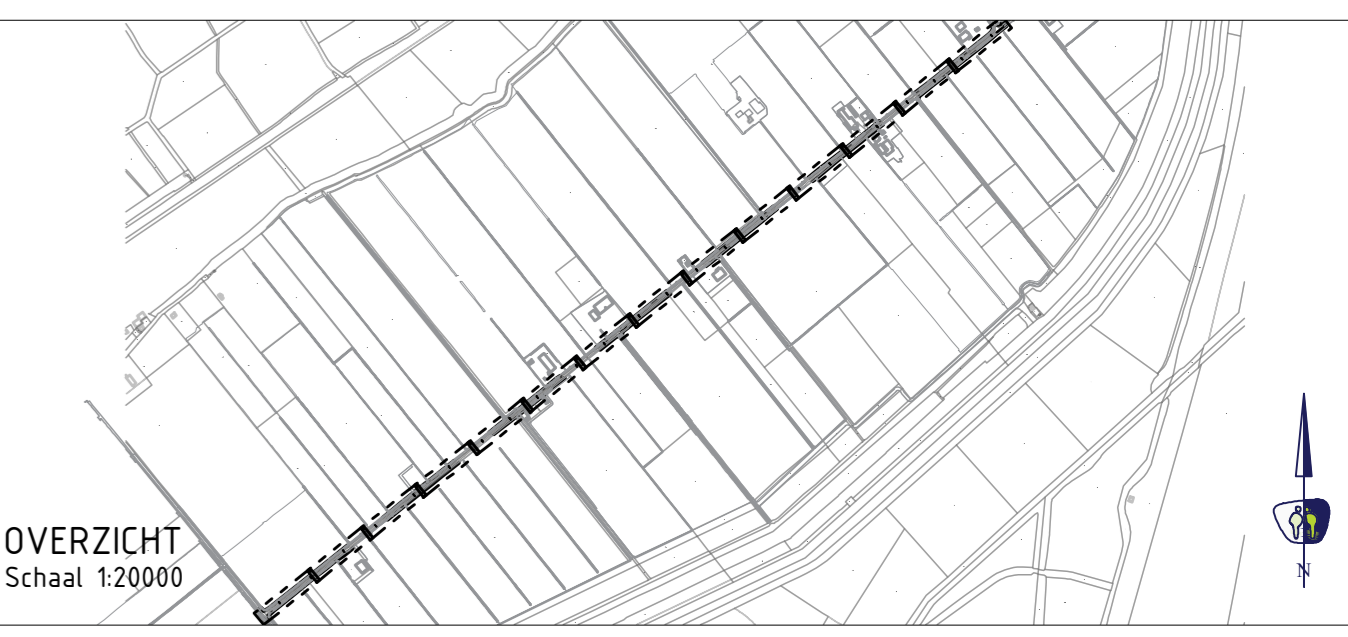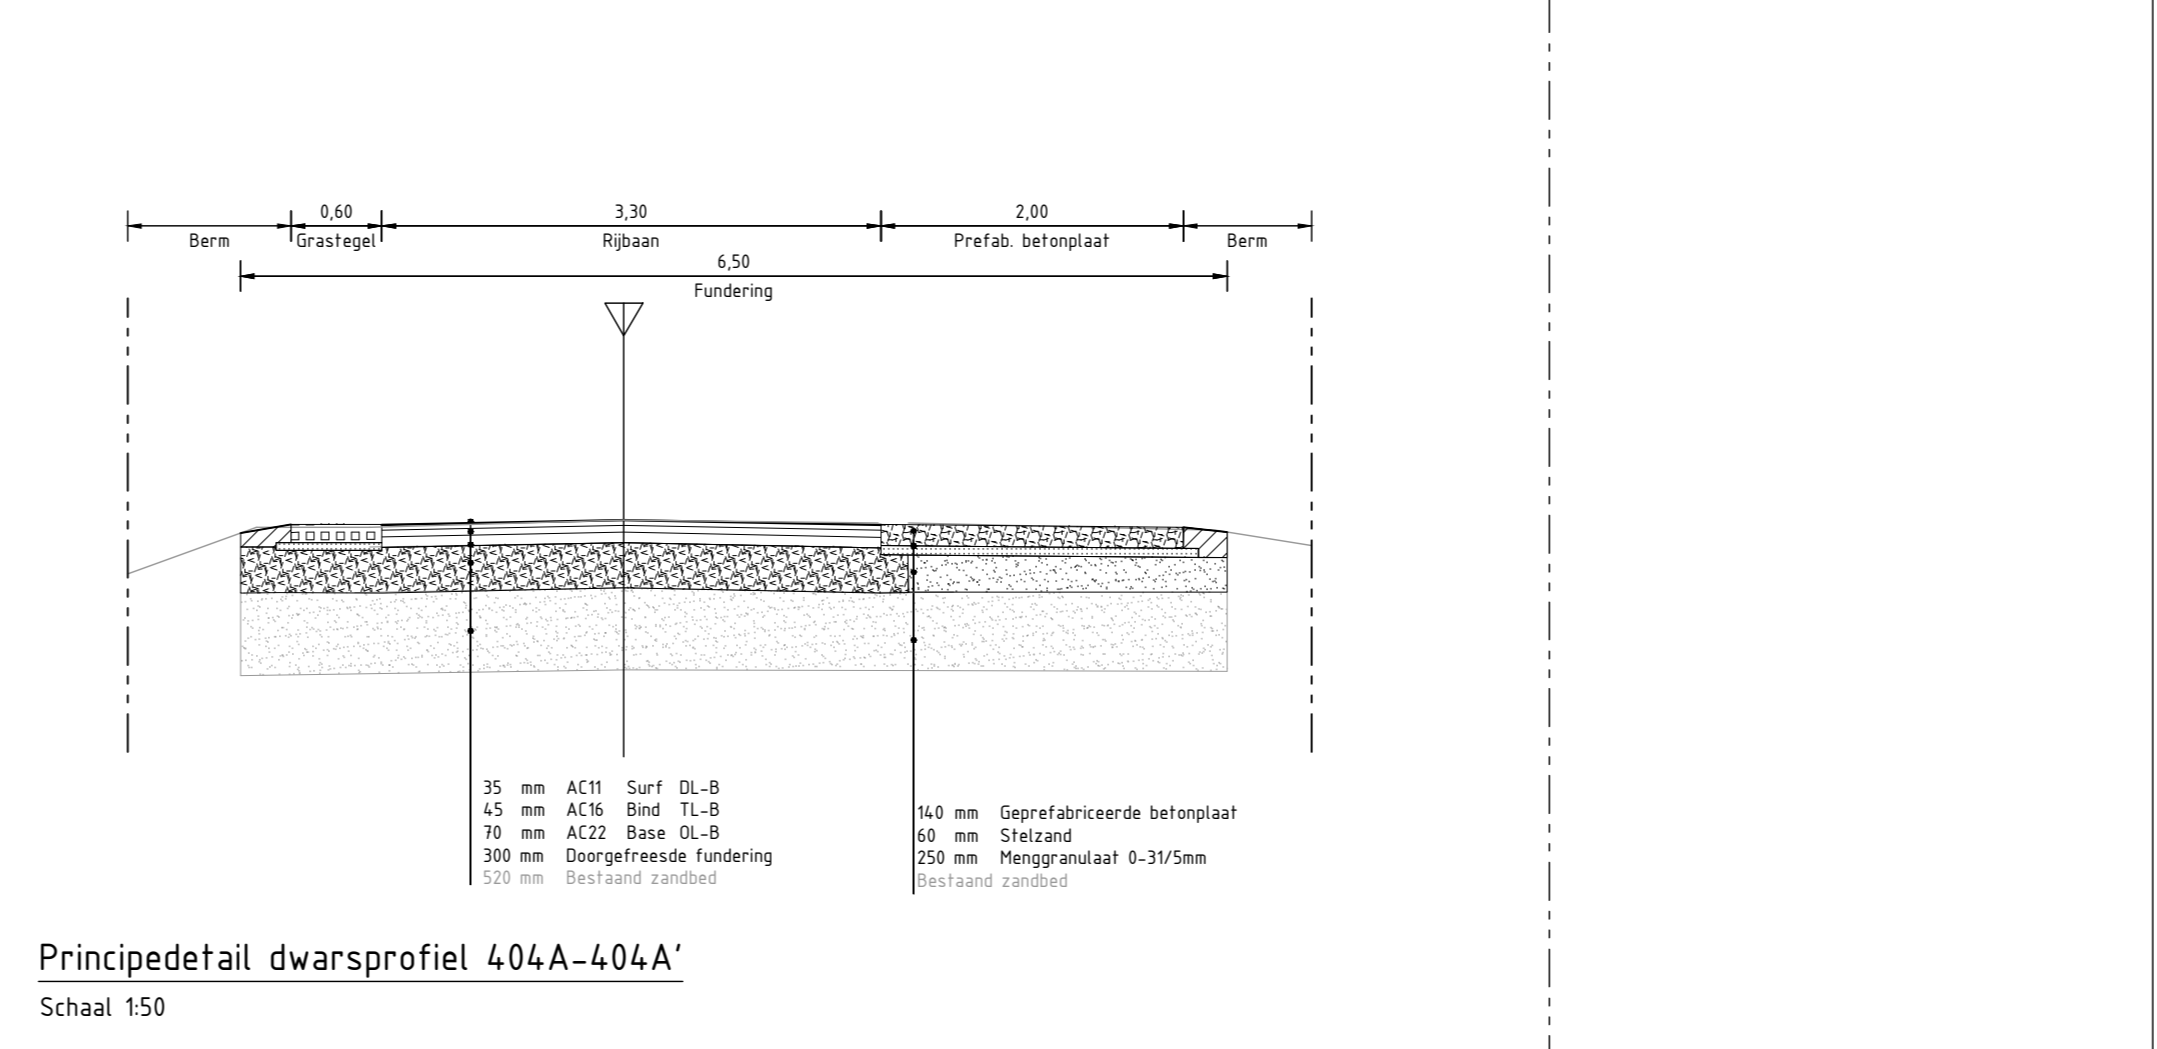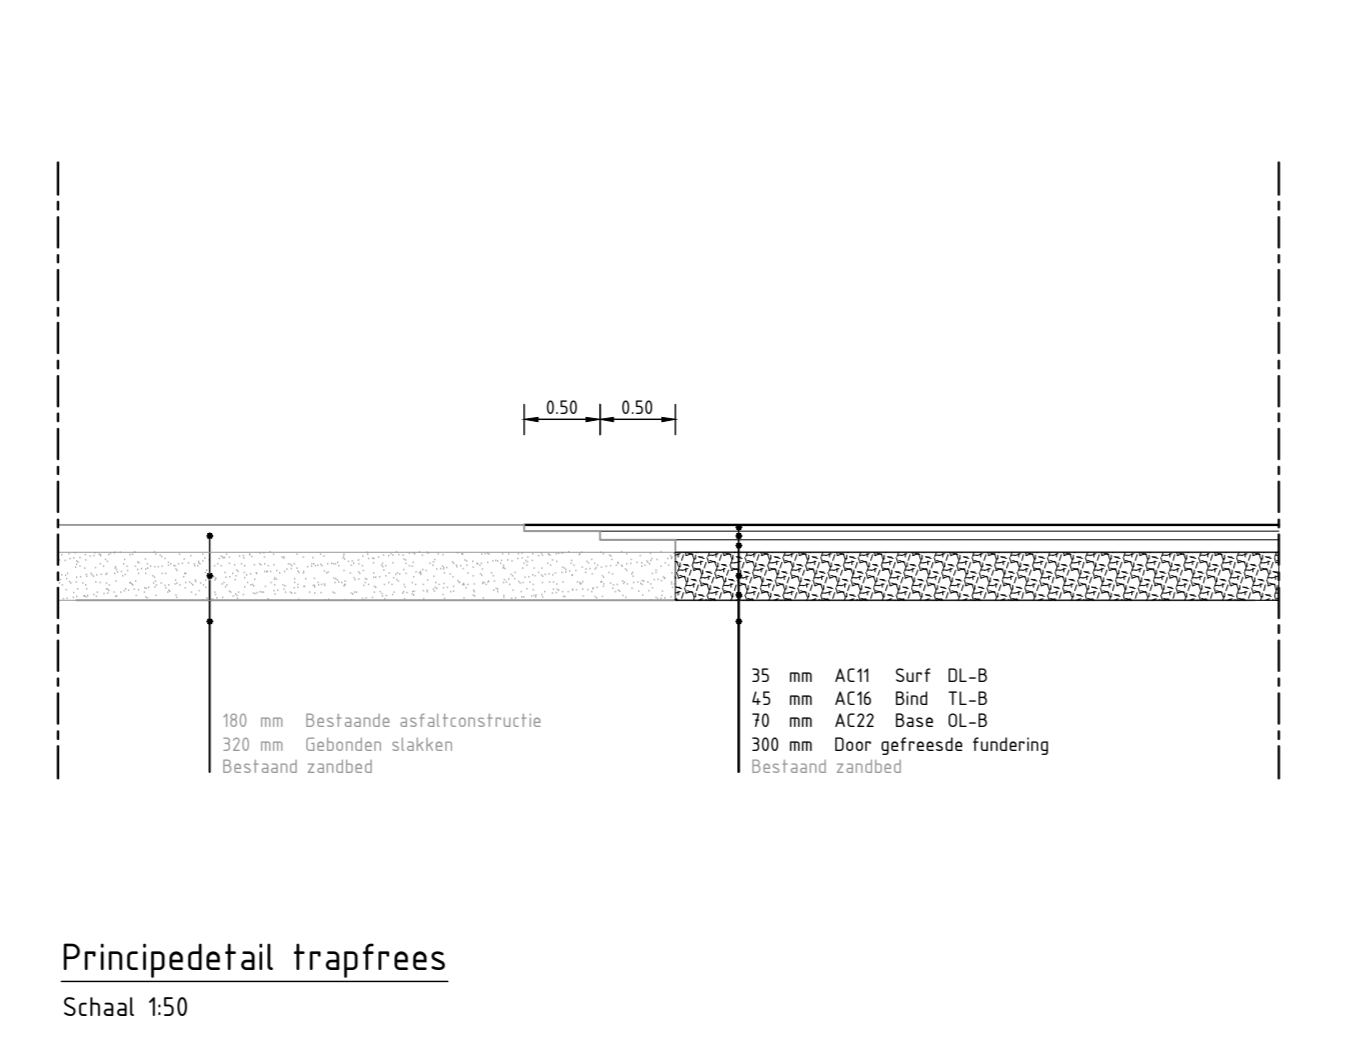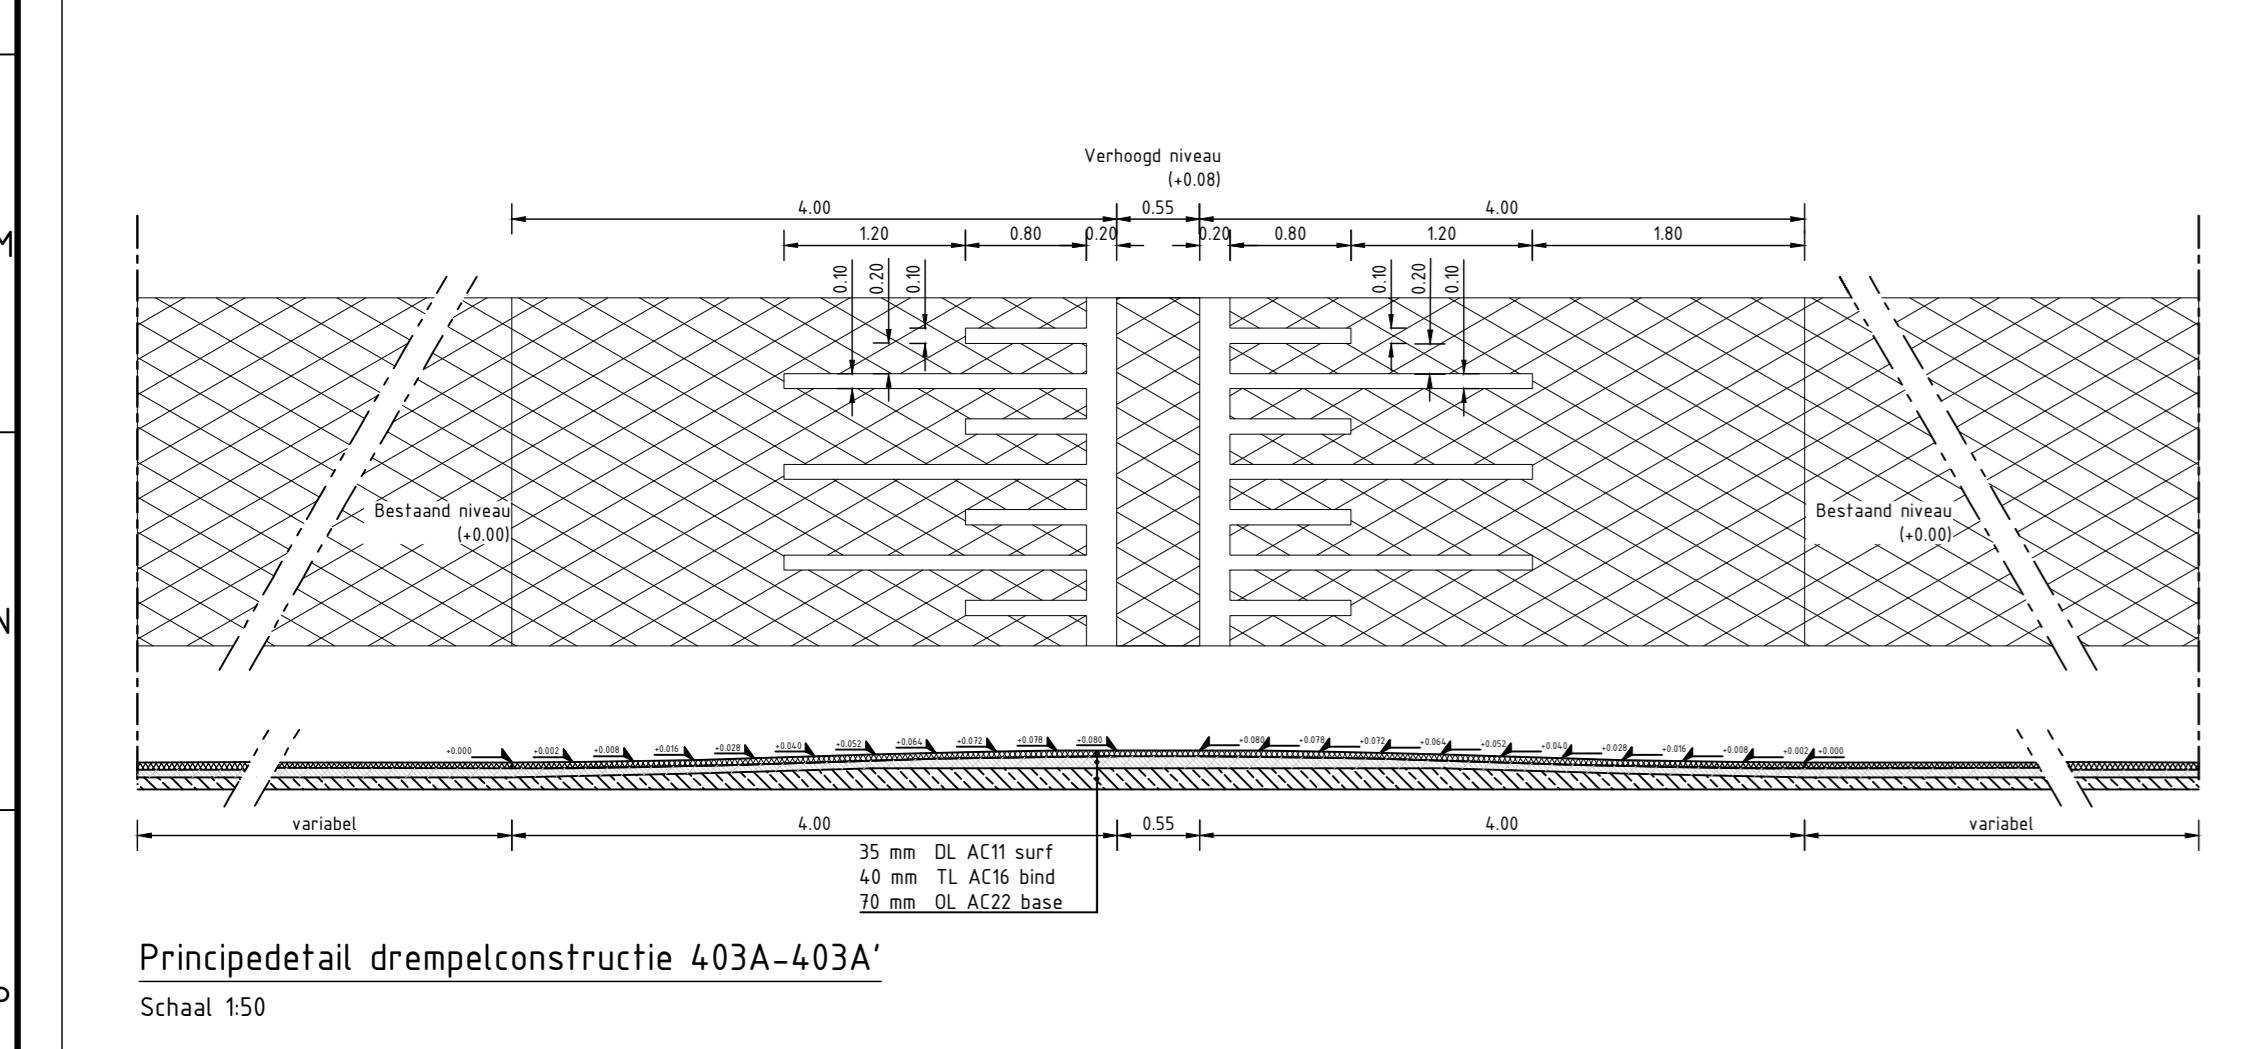

V.NR.	DATUM	GETEKEND	WIJZIGING

PROMMENZ

Hamerlaag 11 1741 LA, Hiddenda Kruis | www.prommenz.nl | info@prommenz.nl

projectnummer: 20162 | tekeningnummer: BE_404 | versie: 4.0 | blad van: 01 van 04

project: Onderhoud asfalt Gemeente Hollands Kroon
 onderdeel: Herinrichting Polderweg Aanlegkeuring
 opdrachtgever: Gemeente Hollands Kroon

ontwerper: I. Landman
 projectleider: E. v. Westerop

status: Definitief
 datum: 18-07-2022
 schaal: 1:200
 formaat: A0

paraaf: [Signature]
 datum: 18-07-2022
 status: definitief

ontwerper: I. Landman
 projectleider: E. v. Westerop

paraaf: [Signature]
 datum: 18-07-2022
 status: definitief